


## Схема расположения границ публичного сервитута

Публичный сервитут устанавливается в целях строительства газопровода к индивидуальному жилому дому, расположенного по адресу: РФ, Новгородская область, Парфинский муниципальный район, Полавское сельское поселение, деревня Борки, на земельных участках с номерами : 53:13:0098901:15, 53:13:0098901:17, 53:13:0098901:18, 53:13:0098901:19, 53:13:0098901:22, 53:13:0098901:23, 53:13:0098901:39, 53:13:0098901:40, 53:13:0098901:318, 53:13:0098901:319, 53:13:0098901:87, 53:13:0098901:63, 53:13:0098901:66, 53:13:0098901:179, 53:13:0000000:3054

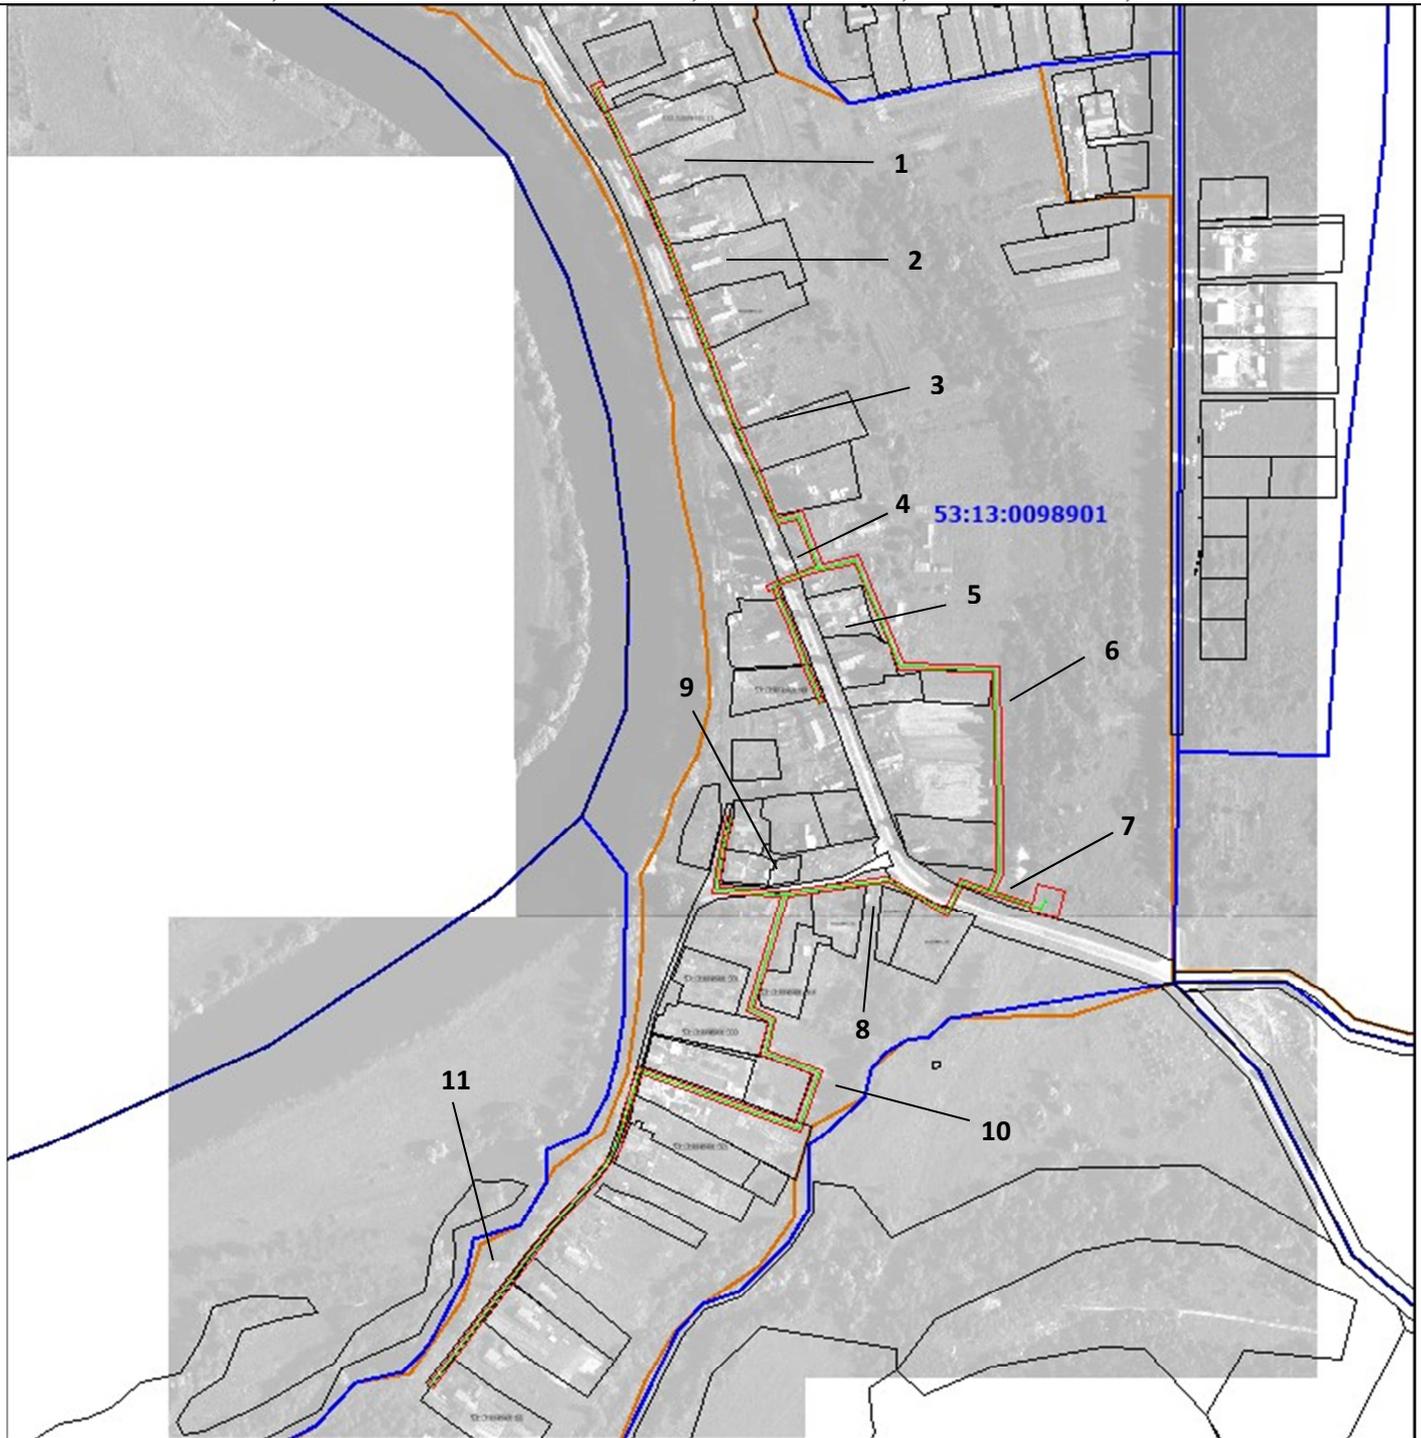


Масштаб 1:7000

### Условные обозначения:

- - проектные границы публичного сервитута
- - граница земельного участка, сведения о которой содержатся в ЕГРН
- - граница кадастрового квартала
- - проектное местоположение инженерного сооружения
- - установленные границы административно-территориальных образований
- 53:13:0098901:17 - кадастровый номер земельного участка, сведения о котором содержатся в ЕГРН
- 53:13:0098901 - номер кадастрового квартала
- 1 - обозначение характерной точки проектных границ публичного сервитута

## Схема расположения границ публичного сервитута

Публичный сервитут устанавливается в целях строительства газопровода к индивидуальному жилому дому, расположенного по адресу: РФ, Новгородская область, Парфинский муниципальный район, Полавское сельское поселение, деревня Борки, на земельных участках с номерами : 53:13:0098901:15, 53:13:0098901:17, 53:13:0098901:18, 53:13:0098901:19, 53:13:0098901:22, 53:13:0098901:23, 53:13:0098901:39, 53:13:0098901:40, 53:13:0098901:318, 53:13:0098901:319, 53:13:0098901:87, 53:13:0098901:63, 53:13:0098901:66, 53:13:0098901:179, 53:13:0000000:3054

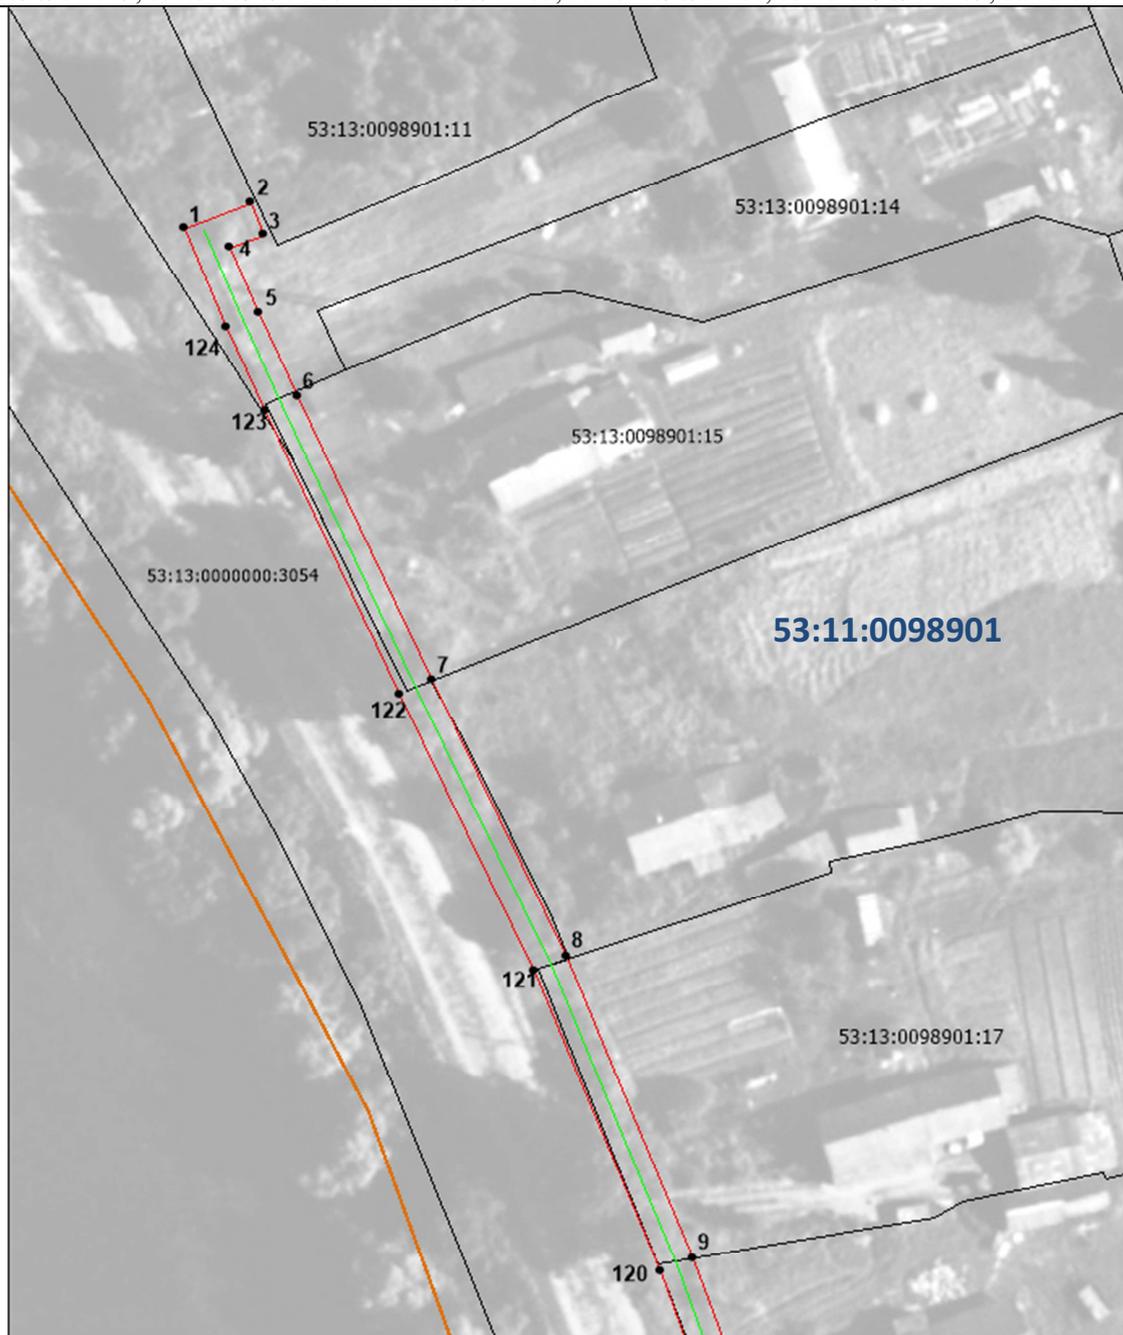


Масштаб 1:1200

Условные обозначения:

-  - проектные границы публичного сервитута
-  - граница земельного участка, сведения о которой содержатся в ЕГРН
-  - граница кадастрового квартала
-  - проектное местоположение инженерного сооружения
-  - установленные границы административно-территориальных образований
- 53:13:0098901:17 - кадастровый номер земельного участка, сведения о котором содержатся в ЕГРН
- 53:13:0098901 - номер кадастрового квартала
- 1 - обозначение характерной точки проектных границ публичного сервитута

## Схема расположения границ публичного сервитута

Публичный сервитут устанавливается в целях строительства газопровода к индивидуальному жилому дому, расположенного по адресу: РФ, Новгородская область, Парфинский муниципальный район, Полавское сельское поселение, деревня Борки, на земельных участках с номерами : 53:13:0098901:15, 53:13:0098901:17, 53:13:0098901:18, 53:13:0098901:19, 53:13:0098901:22, 53:13:0098901:23, 53:13:0098901:39, 53:13:0098901:40, 53:13:0098901:318, 53:13:0098901:319, 53:13:0098901:87, 53:13:0098901:63, 53:13:0098901:66, 53:13:0098901:179, 53:13:0000000:3054

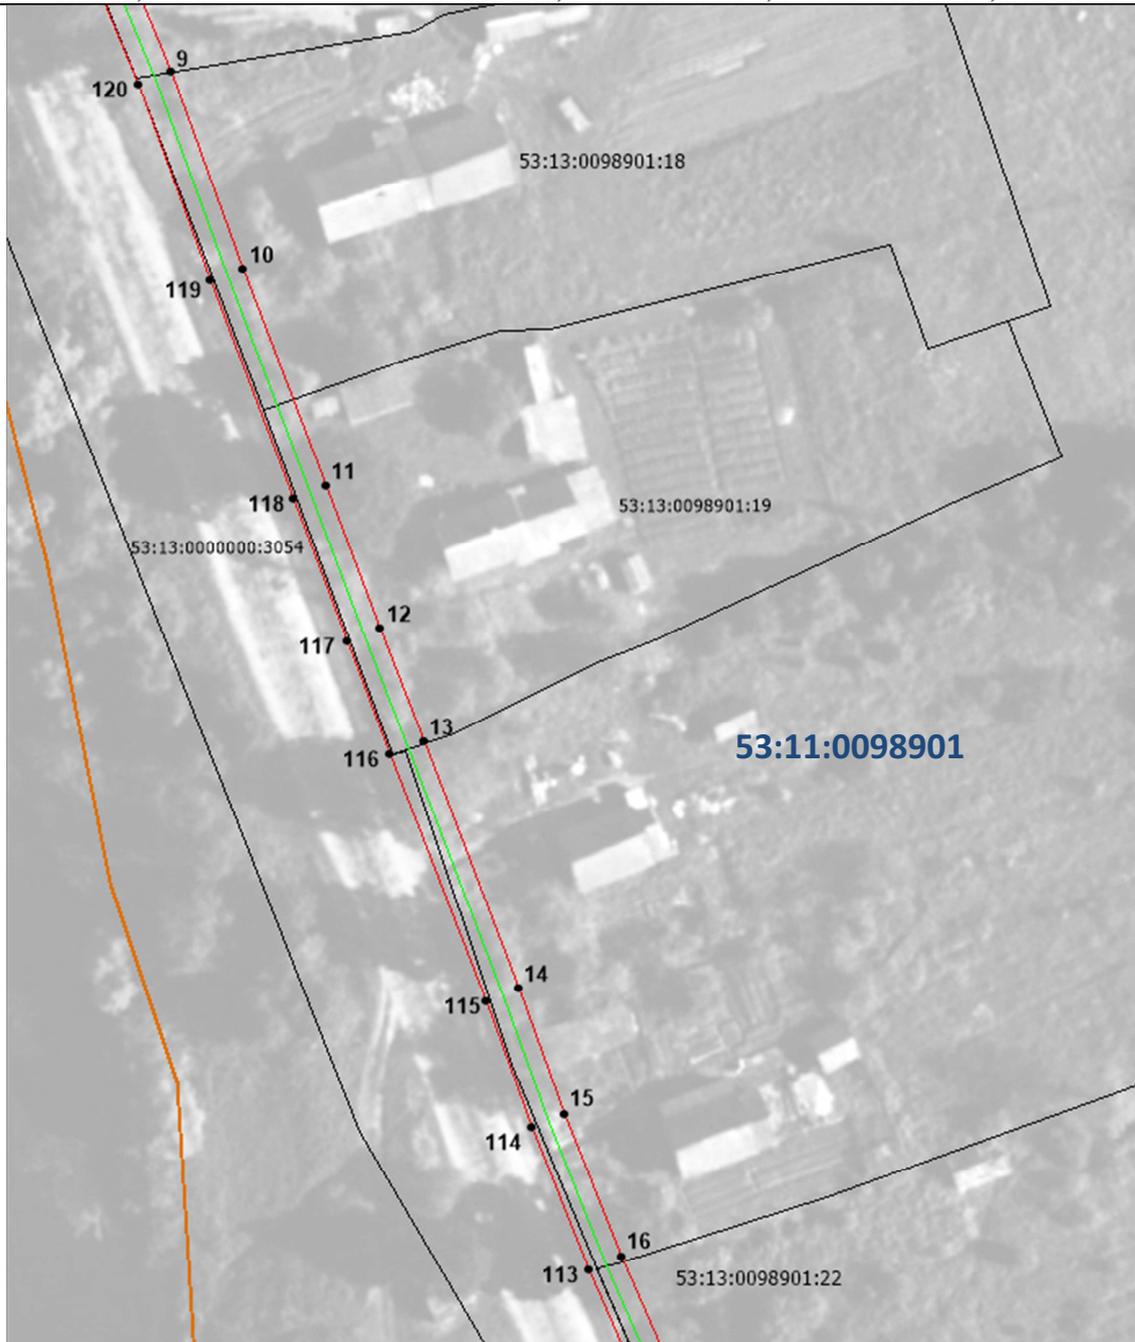


Масштаб 1:1200

### Условные обозначения:

-  - проектные границы публичного сервитута
-  - граница земельного участка, сведения о которой содержатся в ЕГРН
-  - граница кадастрового квартала
-  - проектное местоположение инженерного сооружения
-  - установленные границы административно-территориальных образований
- 53:13:0098901:17 - кадастровый номер земельного участка, сведения о котором содержатся в ЕГРН
- 53:13:0098901 - номер кадастрового квартала
- 1 - обозначение характерной точки проектных границ публичного сервитута

### Схема расположения границ публичного сервитута

Публичный сервитут устанавливается в целях строительства газопровода к индивидуальному жилому дому, расположенного по адресу: РФ, Новгородская область, Парфинский муниципальный район, Полавское сельское поселение, деревня Борки, на земельных участках с номерами : 53:13:0098901:15, 53:13:0098901:17, 53:13:0098901:18, 53:13:0098901:19, 53:13:0098901:22, 53:13:0098901:23, 53:13:0098901:39, 53:13:0098901:40, 53:13:0098901:318, 53:13:0098901:319, 53:13:0098901:87, 53:13:0098901:63, 53:13:0098901:66, 53:13:0098901:179, 53:13:0000000:3054

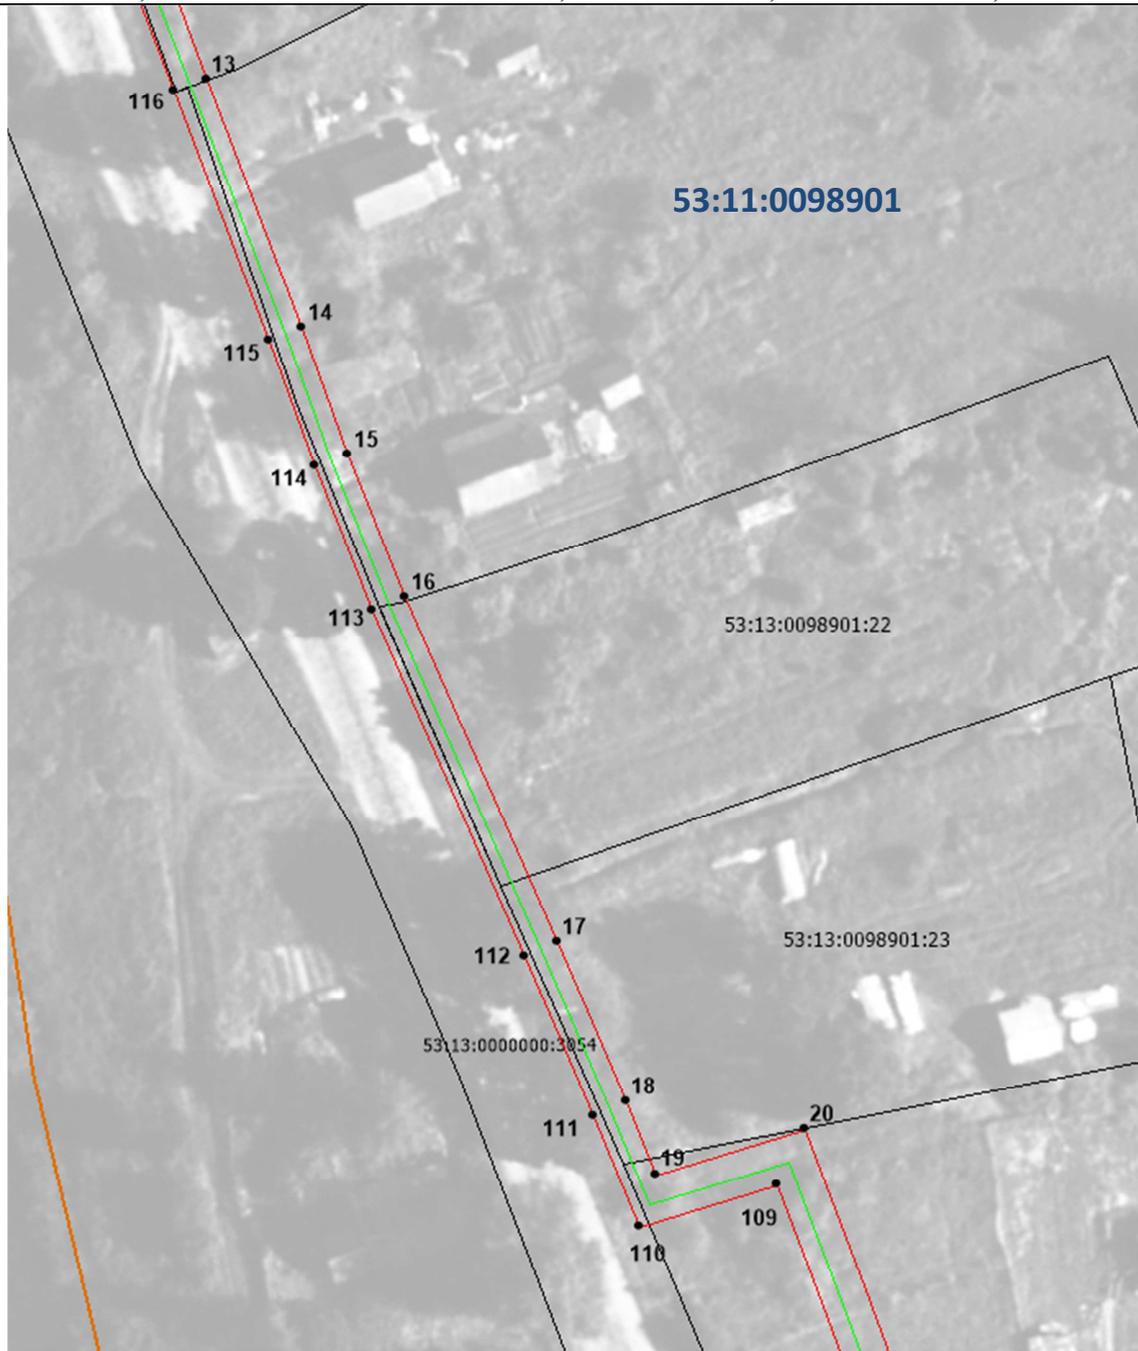


Масштаб 1:1200

#### Условные обозначения:

-  - проектные границы публичного сервитута
-  - граница земельного участка, сведения о которой содержатся в ЕГРН
-  - граница кадастрового квартала
-  - проектное местоположение инженерного сооружения
-  - установленные границы административно-территориальных образований
- 53:13:0098901:17 - кадастровый номер земельного участка, сведения о котором содержатся в ЕГРН
- 53:13:0098901 - номер кадастрового квартала
- 1 - обозначение характерной точки проектных границ публичного сервитута

## Схема расположения границ публичного сервитута

Публичный сервитут устанавливается в целях строительства газопровода к индивидуальному жилому дому, расположенного по адресу: РФ, Новгородская область, Парфинский муниципальный район, Полавское сельское поселение, деревня Борки, на земельных участках с номерами : 53:13:0098901:15, 53:13:0098901:17, 53:13:0098901:18, 53:13:0098901:19, 53:13:0098901:22, 53:13:0098901:23, 53:13:0098901:39, 53:13:0098901:40, 53:13:0098901:318, 53:13:0098901:319, 53:13:0098901:87. 53:13:0098901:63, 53:13:0098901:66, 53:13:0098901:179, 53:13:0000000:3054

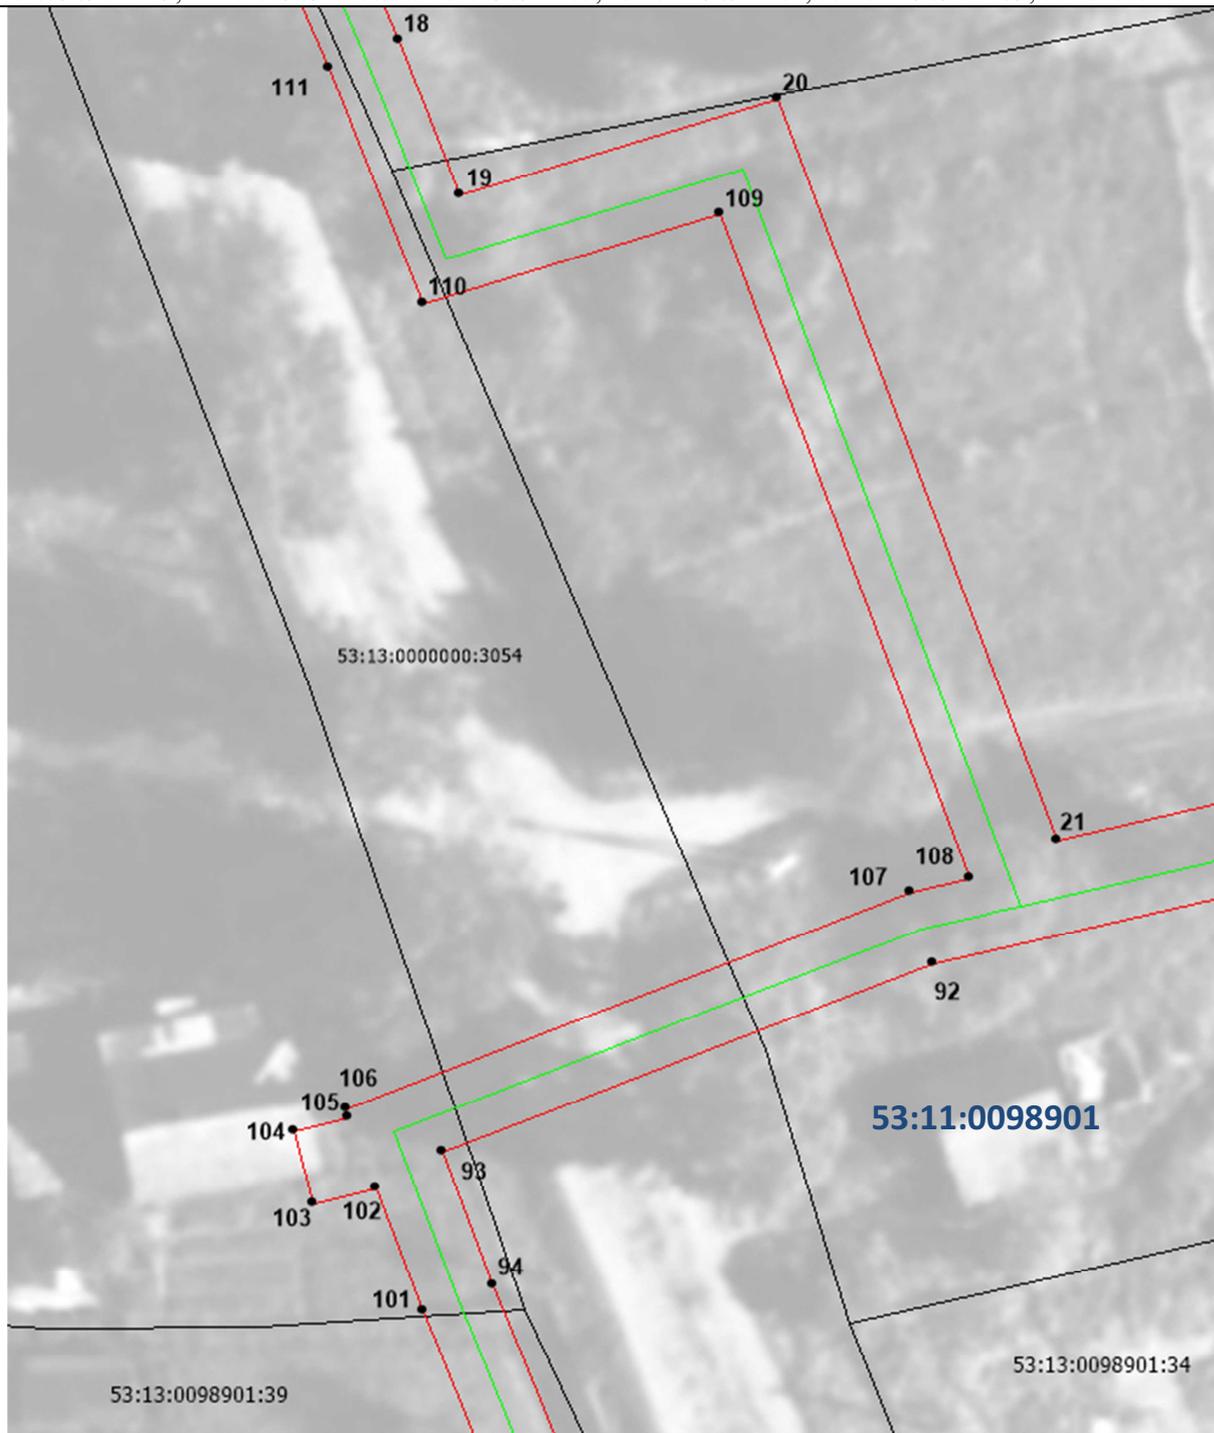


Масштаб 1:500

Условные обозначения:

-  - проектные границы публичного сервитута
-  - граница земельного участка, сведения о которой содержатся в ЕГРН
-  - граница кадастрового квартала
-  - проектное местоположение инженерного сооружения
-  - установленные границы административно-территориальных образований
- 53:13:0098901:17 - кадастровый номер земельного участка, сведения о котором содержатся в ЕГРН
- 53:13:0098901 - номер кадастрового квартала
- 1 - обозначение характерной точки проектных границ публичного сервитута

## Схема расположения границ публичного сервитута

Публичный сервитут устанавливается в целях строительства газопровода к индивидуальному жилому дому, расположенного по адресу: РФ, Новгородская область, Парфинский муниципальный район, Полавское сельское поселение, деревня Борки, на земельных участках с номерами : 53:13:0098901:15, 53:13:0098901:17, 53:13:0098901:18, 53:13:0098901:19, 53:13:0098901:22, 53:13:0098901:23, 53:13:0098901:39, 53:13:0098901:40, 53:13:0098901:318, 53:13:0098901:319, 53:13:0098901:87. 53:13:0098901:63, 53:13:0098901:66, 53:13:0098901:179, 53:13:0000000:3054

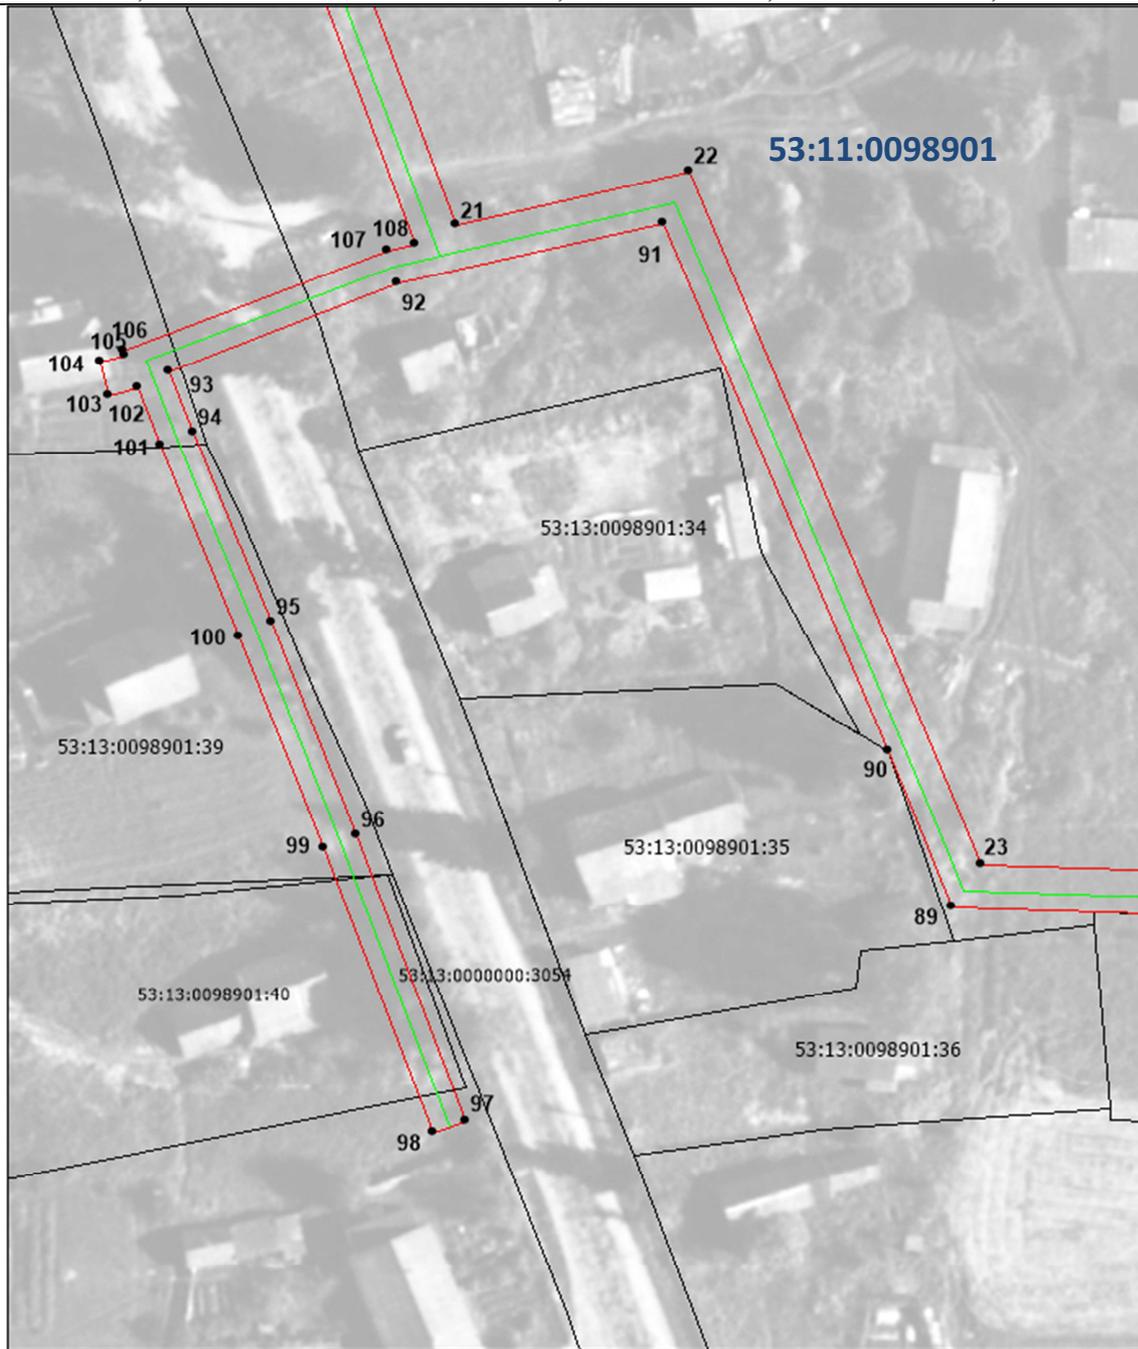


Масштаб 1:1200

Условные обозначения:

- - проектные границы публичного сервитута
- граница земельного участка, сведения о которой содержатся в ЕГРН
- граница кадастрового квартала
- проектное местоположение инженерного сооружения
- установленные границы административно-территориальных образований
- 53:13:0098901:17 - кадастровый номер земельного участка, сведения о котором содержатся в ЕГРН
- 53:13:0098901 - номер кадастрового квартала
- 1 - обозначение характерной точки проектных границ публичного сервитута

## Схема расположения границ публичного сервитута

Публичный сервитут устанавливается в целях строительства газопровода к индивидуальному жилому дому, расположенного по адресу: РФ, Новгородская область, Парфинский муниципальный район, Полавское сельское поселение, деревня Борки, на земельных участках с номерами : 53:13:0098901:15, 53:13:0098901:17, 53:13:0098901:18, 53:13:0098901:19, 53:13:0098901:22, 53:13:0098901:23, 53:13:0098901:39, 53:13:0098901:40, 53:13:0098901:318, 53:13:0098901:319, 53:13:0098901:87. 53:13:0098901:63, 53:13:0098901:66, 53:13:0098901:179, 53:13:0000000:3054

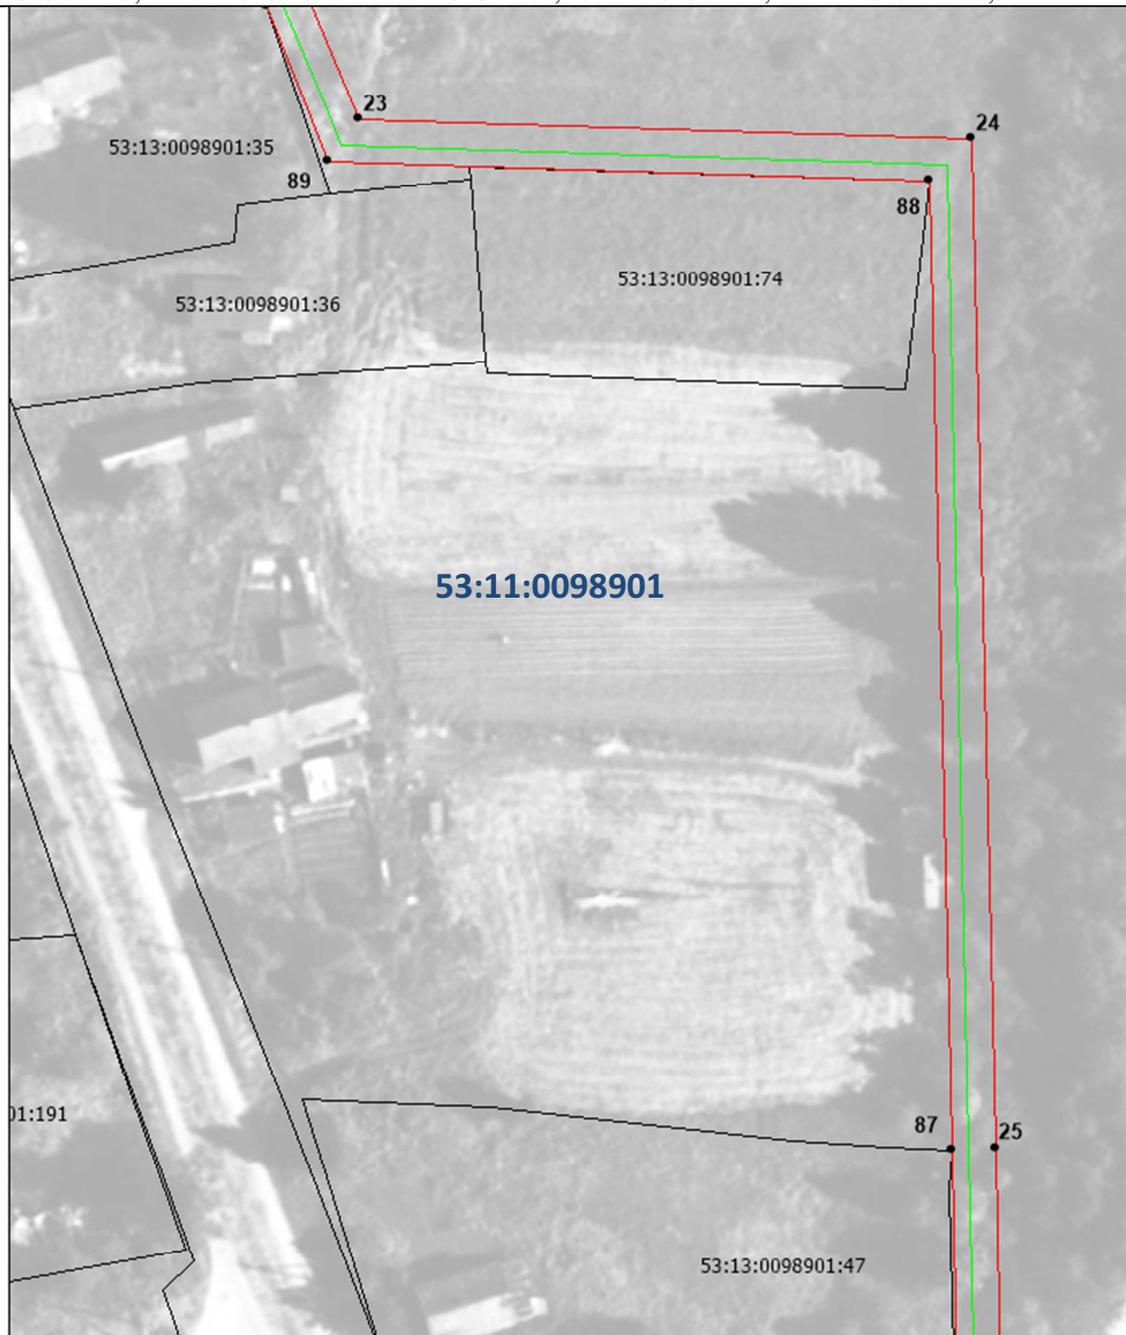


Масштаб 1:1200

Условные обозначения:

- - проектные границы публичного сервитута
- - граница земельного участка, сведения о которой содержатся в ЕГРН
- - граница кадастрового квартала
- - проектное местоположение инженерного сооружения
- - установленные границы административно-территориальных образований
- 53:13:0098901:17 - кадастровый номер земельного участка, сведения о котором содержатся в ЕГРН
- 53:13:0098901 - номер кадастрового квартала
- 1 - обозначение характерной точки проектных границ публичного сервитута

## Схема расположения границ публичного сервитута

Публичный сервитут устанавливается в целях строительства газопровода к индивидуальному жилому дому, расположенного по адресу: РФ, Новгородская область, Парфинский муниципальный район, Полавское сельское поселение, деревня Борки, на земельных участках с номерами : 53:13:0098901:15, 53:13:0098901:17, 53:13:0098901:18, 53:13:0098901:19, 53:13:0098901:22, 53:13:0098901:23, 53:13:0098901:39, 53:13:0098901:40, 53:13:0098901:318, 53:13:0098901:319, 53:13:0098901:87. 53:13:0098901:63, 53:13:0098901:66, 53:13:0098901:179, 53:13:0000000:3054

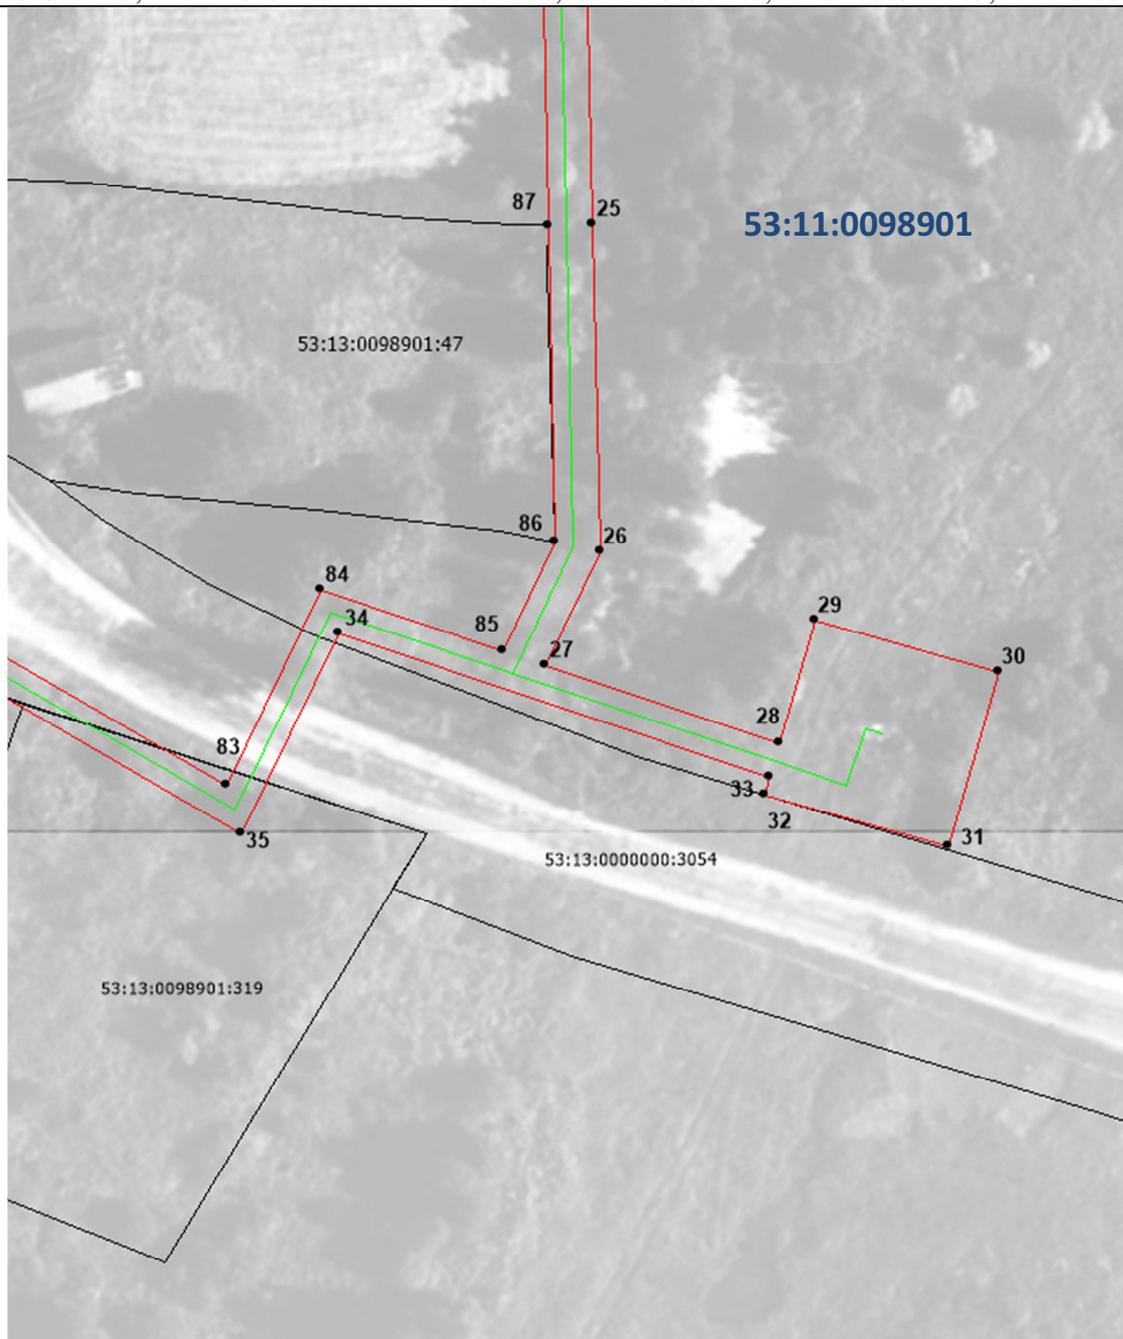

7


Масштаб 1:1200

### Условные обозначения:

-  - проектные границы публичного сервитута
-  - граница земельного участка, сведения о которой содержатся в ЕГРН
-  - граница кадастрового квартала
-  - проектное местоположение инженерного сооружения
-  - установленные границы административно-территориальных образований
- 53:13:0098901:17 - кадастровый номер земельного участка, сведения о котором содержатся в ЕГРН
- 53:13:0098901 - номер кадастрового квартала
- 1 - обозначение характерной точки проектных границ публичного сервитута

## Схема расположения границ публичного сервитута

Публичный сервитут устанавливается в целях строительства газопровода к индивидуальному жилому дому, расположенного по адресу: РФ, Новгородская область, Парфинский муниципальный район, Полавское сельское поселение, деревня Борки, на земельных участках с номерами : 53:13:0098901:15, 53:13:0098901:17, 53:13:0098901:18, 53:13:0098901:19, 53:13:0098901:22, 53:13:0098901:23, 53:13:0098901:39, 53:13:0098901:40, 53:13:0098901:318, 53:13:0098901:319, 53:13:0098901:87. 53:13:0098901:63, 53:13:0098901:66, 53:13:0098901:179, 53:13:0000000:3054

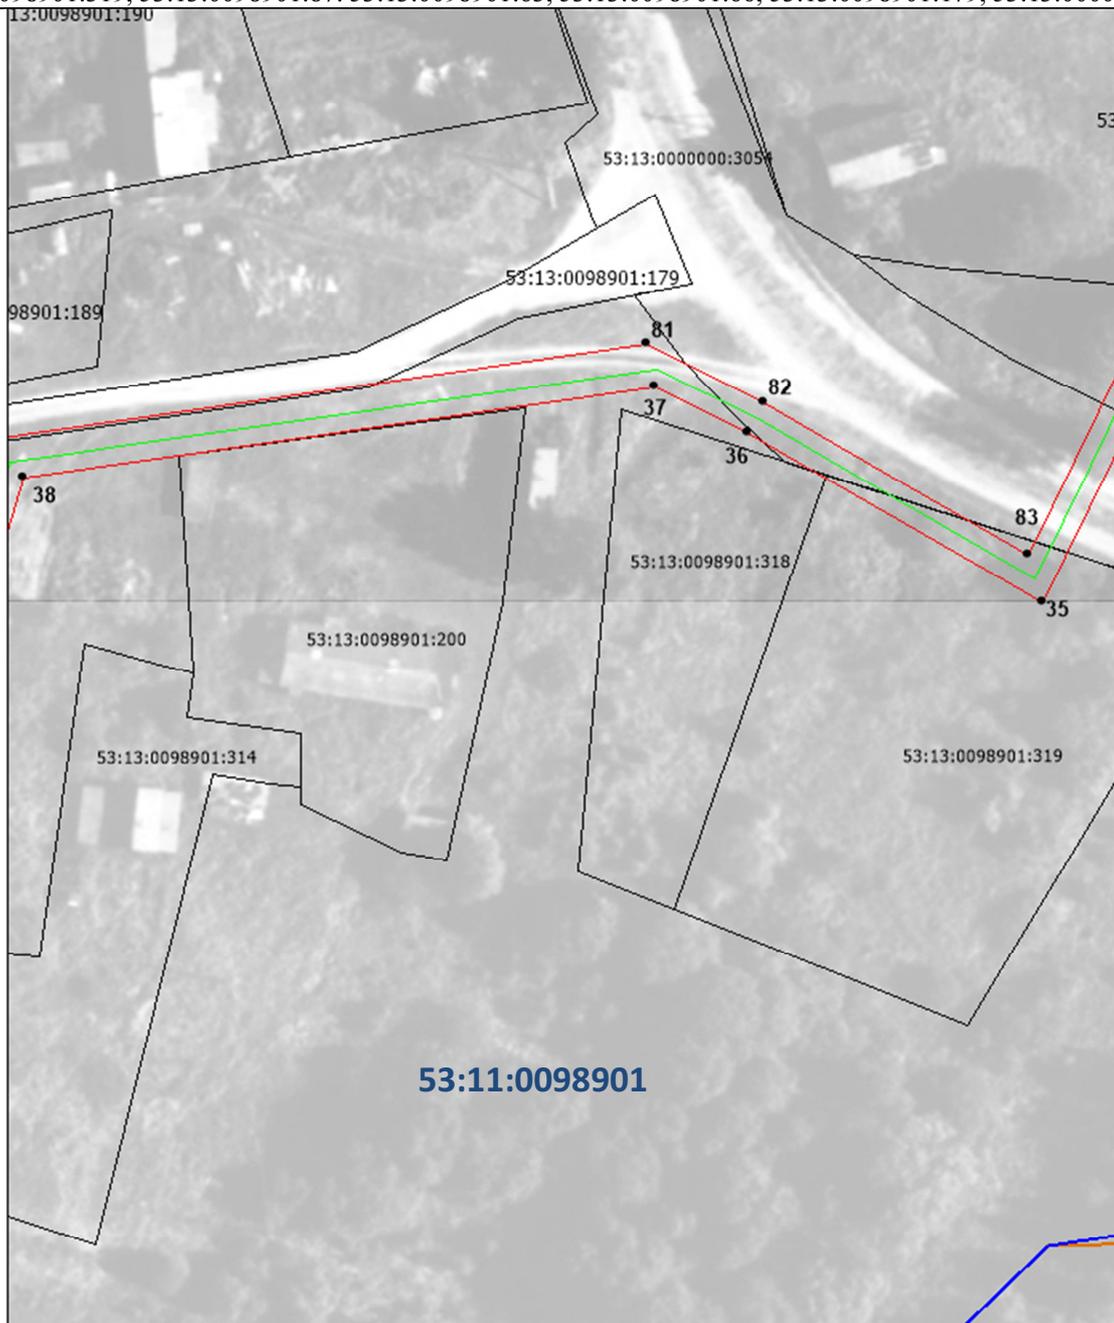


Масштаб 1:1200

### Условные обозначения:

- - проектные границы публичного сервитута
- граница земельного участка, сведения о которой содержатся в ЕГРН
- граница кадастрового квартала
- проектное местоположение инженерного сооружения
- установленные границы административно-территориальных образований
- 53:13:0098901:17 - кадастровый номер земельного участка, сведения о котором содержатся в ЕГРН
- 53:13:0098901 - номер кадастрового квартала
- 1 - обозначение характерной точки проектных границ публичного сервитута

## Схема расположения границ публичного сервитута

Публичный сервитут устанавливается в целях строительства газопровода к индивидуальному жилому дому, расположенного по адресу: РФ, Новгородская область, Парфинский муниципальный район, Полавское сельское поселение, деревня Борки, на земельных участках с номерами : 53:13:0098901:15, 53:13:0098901:17, 53:13:0098901:18, 53:13:0098901:19, 53:13:0098901:22, 53:13:0098901:23, 53:13:0098901:39, 53:13:0098901:40, 53:13:0098901:318, 53:13:0098901:319, 53:13:0098901:87. 53:13:0098901:63, 53:13:0098901:66, 53:13:0098901:179, 53:13:0000000:3054

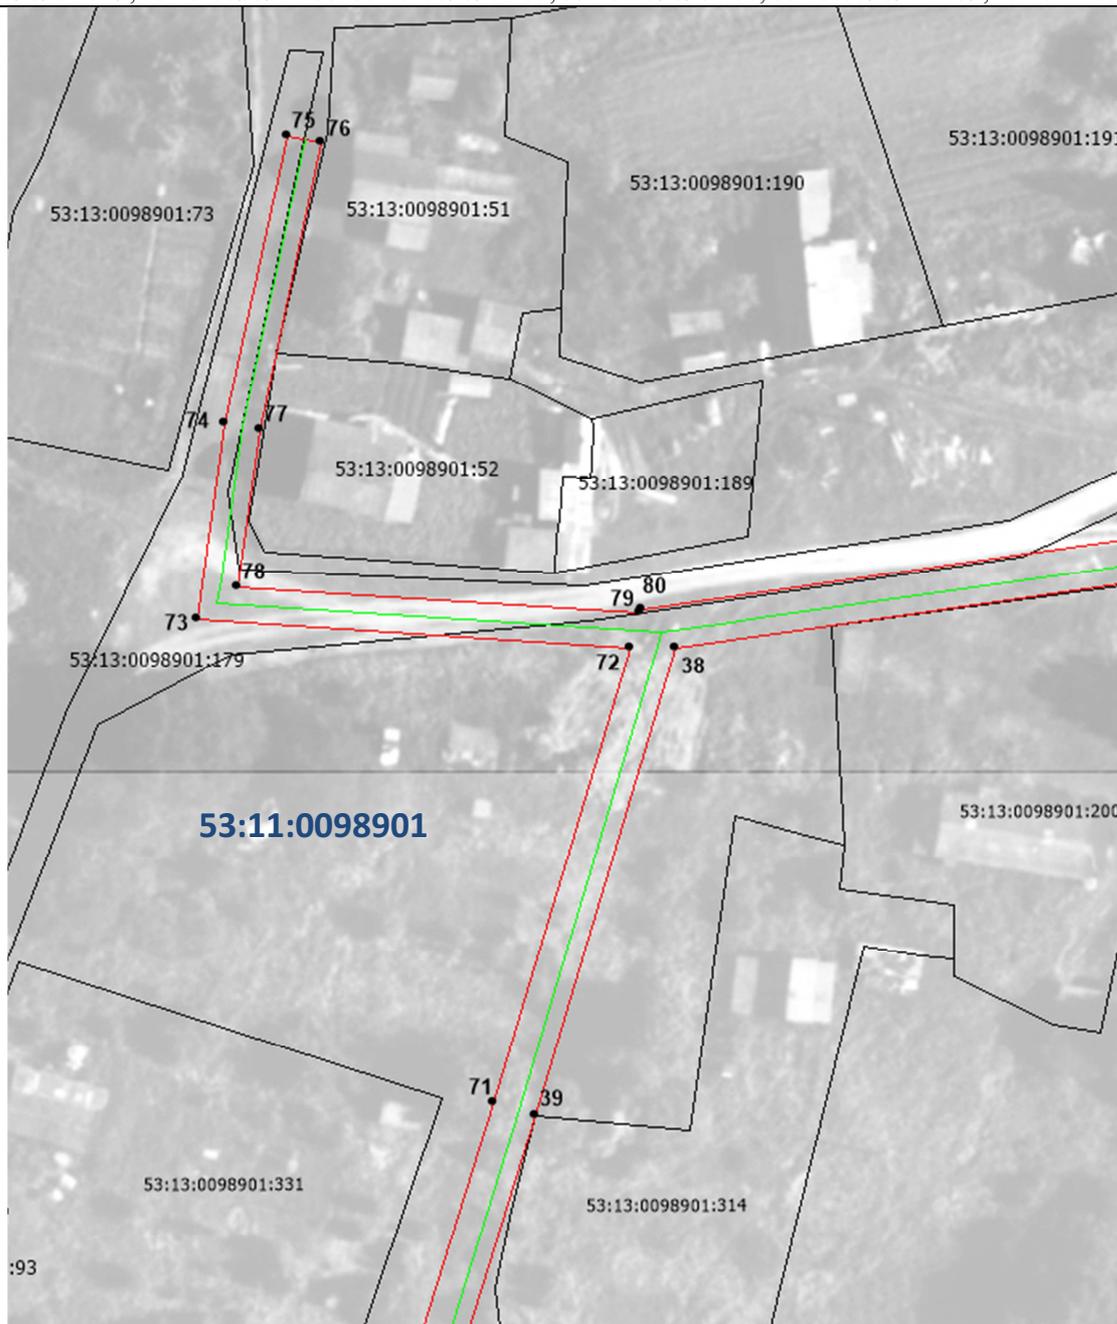


Масштаб 1:1200

### Условные обозначения:

-  - проектные границы публичного сервитута
-  - граница земельного участка, сведения о которой содержатся в ЕГРН
-  - граница кадастрового квартала
-  - проектное местоположение инженерного сооружения
-  - установленные границы административно-территориальных образований
- 53:13:0098901:17 - кадастровый номер земельного участка, сведения о котором содержатся в ЕГРН
- 53:13:0098901 - номер кадастрового квартала
- 1 - обозначение характерной точки проектных границ публичного сервитута

## Схема расположения границ публичного сервитута

Публичный сервитут устанавливается в целях строительства газопровода к индивидуальному жилому дому, расположенного по адресу: РФ, Новгородская область, Парфинский муниципальный район, Полавское сельское поселение, деревня Борки, на земельных участках с номерами : 53:13:0098901:15, 53:13:0098901:17, 53:13:0098901:18, 53:13:0098901:19, 53:13:0098901:22, 53:13:0098901:23, 53:13:0098901:39, 53:13:0098901:40, 53:13:0098901:318, 53:13:0098901:319, 53:13:0098901:87, 53:13:0098901:63, 53:13:0098901:66, 53:13:0098901:179, 53:13:0000000:3054

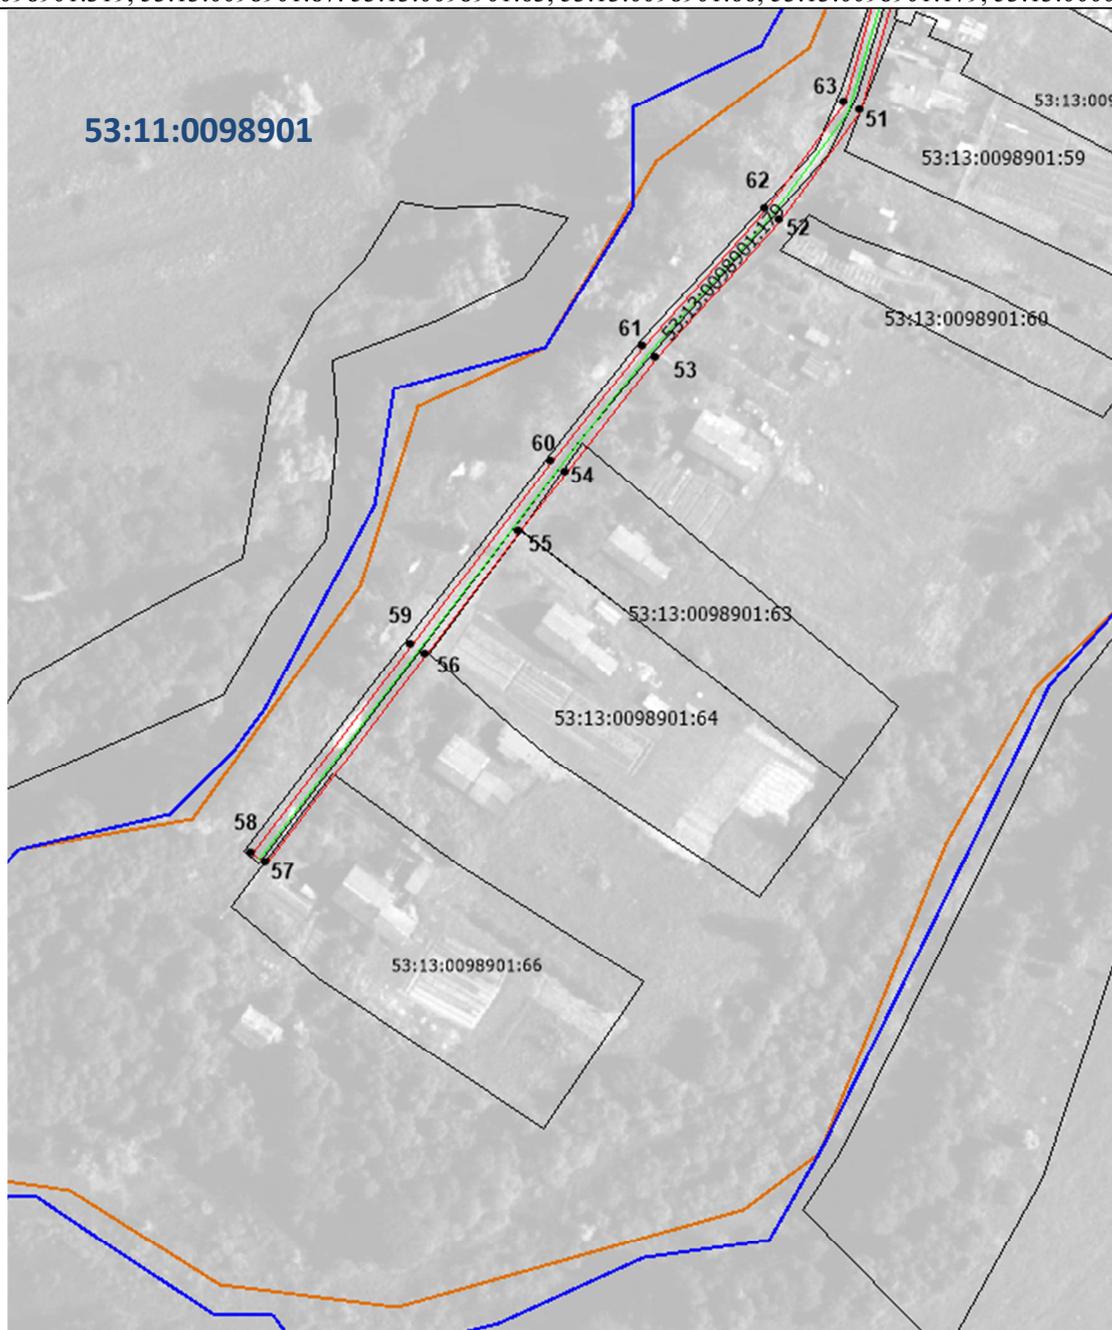


Масштаб 1:2 600

### Условные обозначения:

-  - проектные границы публичного сервитута
-  - граница земельного участка, сведения о которой содержатся в ЕГРН
-  - граница кадастрового квартала
-  - проектное местоположение инженерного сооружения
-  - установленные границы административно-территориальных образований
- 53:13:0098901:17 - кадастровый номер земельного участка, сведения о котором содержатся в ЕГРН
- 53:13:0098901 - номер кадастрового квартала
- 1 - обозначение характерной точки проектных границ публичного сервитута

## Схема расположения границ публичного сервитута

Публичный сервитут устанавливается в целях строительства газопровода к индивидуальному жилому дому, расположенного по адресу: РФ, Новгородская область, Парфинский муниципальный район, Полавское сельское поселение, деревня Борки, на земельных участках с номерами : 53:13:0098901:15, 53:13:0098901:17, 53:13:0098901:18, 53:13:0098901:19, 53:13:0098901:22, 53:13:0098901:23, 53:13:0098901:39, 53:13:0098901:40, 53:13:0098901:318, 53:13:0098901:319, 53:13:0098901:87, 53:13:0098901:63, 53:13:0098901:66, 53:13:0098901:179, 53:13:0000000:3054

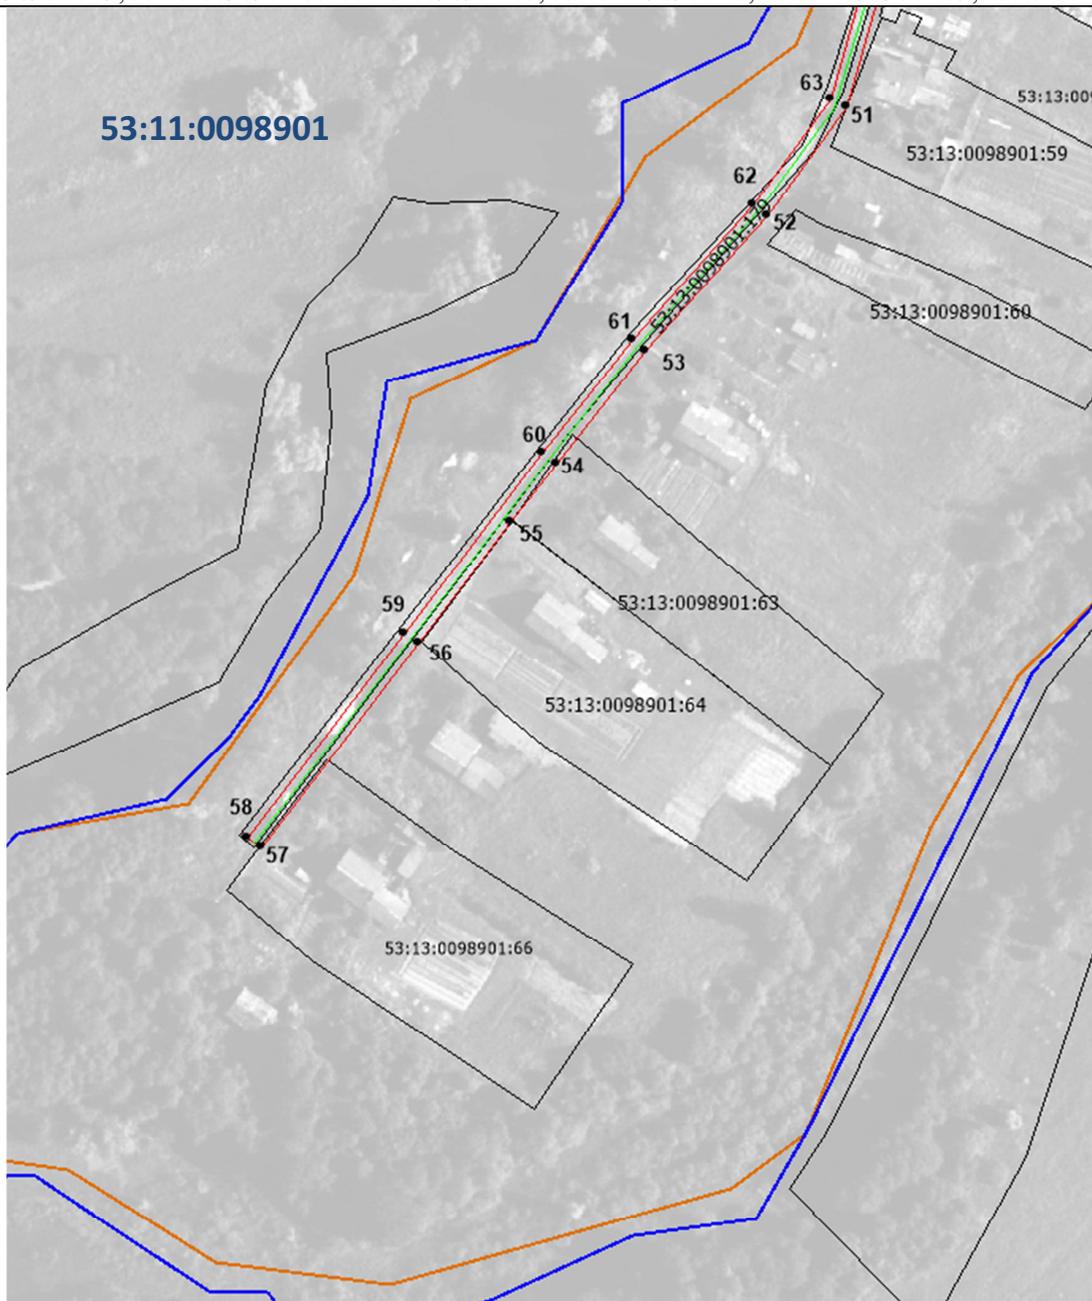

11

Масштаб 1:2 600

### Условные обозначения:

-  - проектные границы публичного сервитута
-  - граница земельного участка, сведения о которой содержатся в ЕГРН
-  - граница кадастрового квартала
-  - проектное местоположение инженерного сооружения
-  - установленные границы административно-территориальных образований
- 53:13:0098901:17 - кадастровый номер земельного участка, сведения о котором содержатся в ЕГРН
- 53:13:0098901 - номер кадастрового квартала
- 1 - обозначение характерной точки проектных границ публичного сервитута