
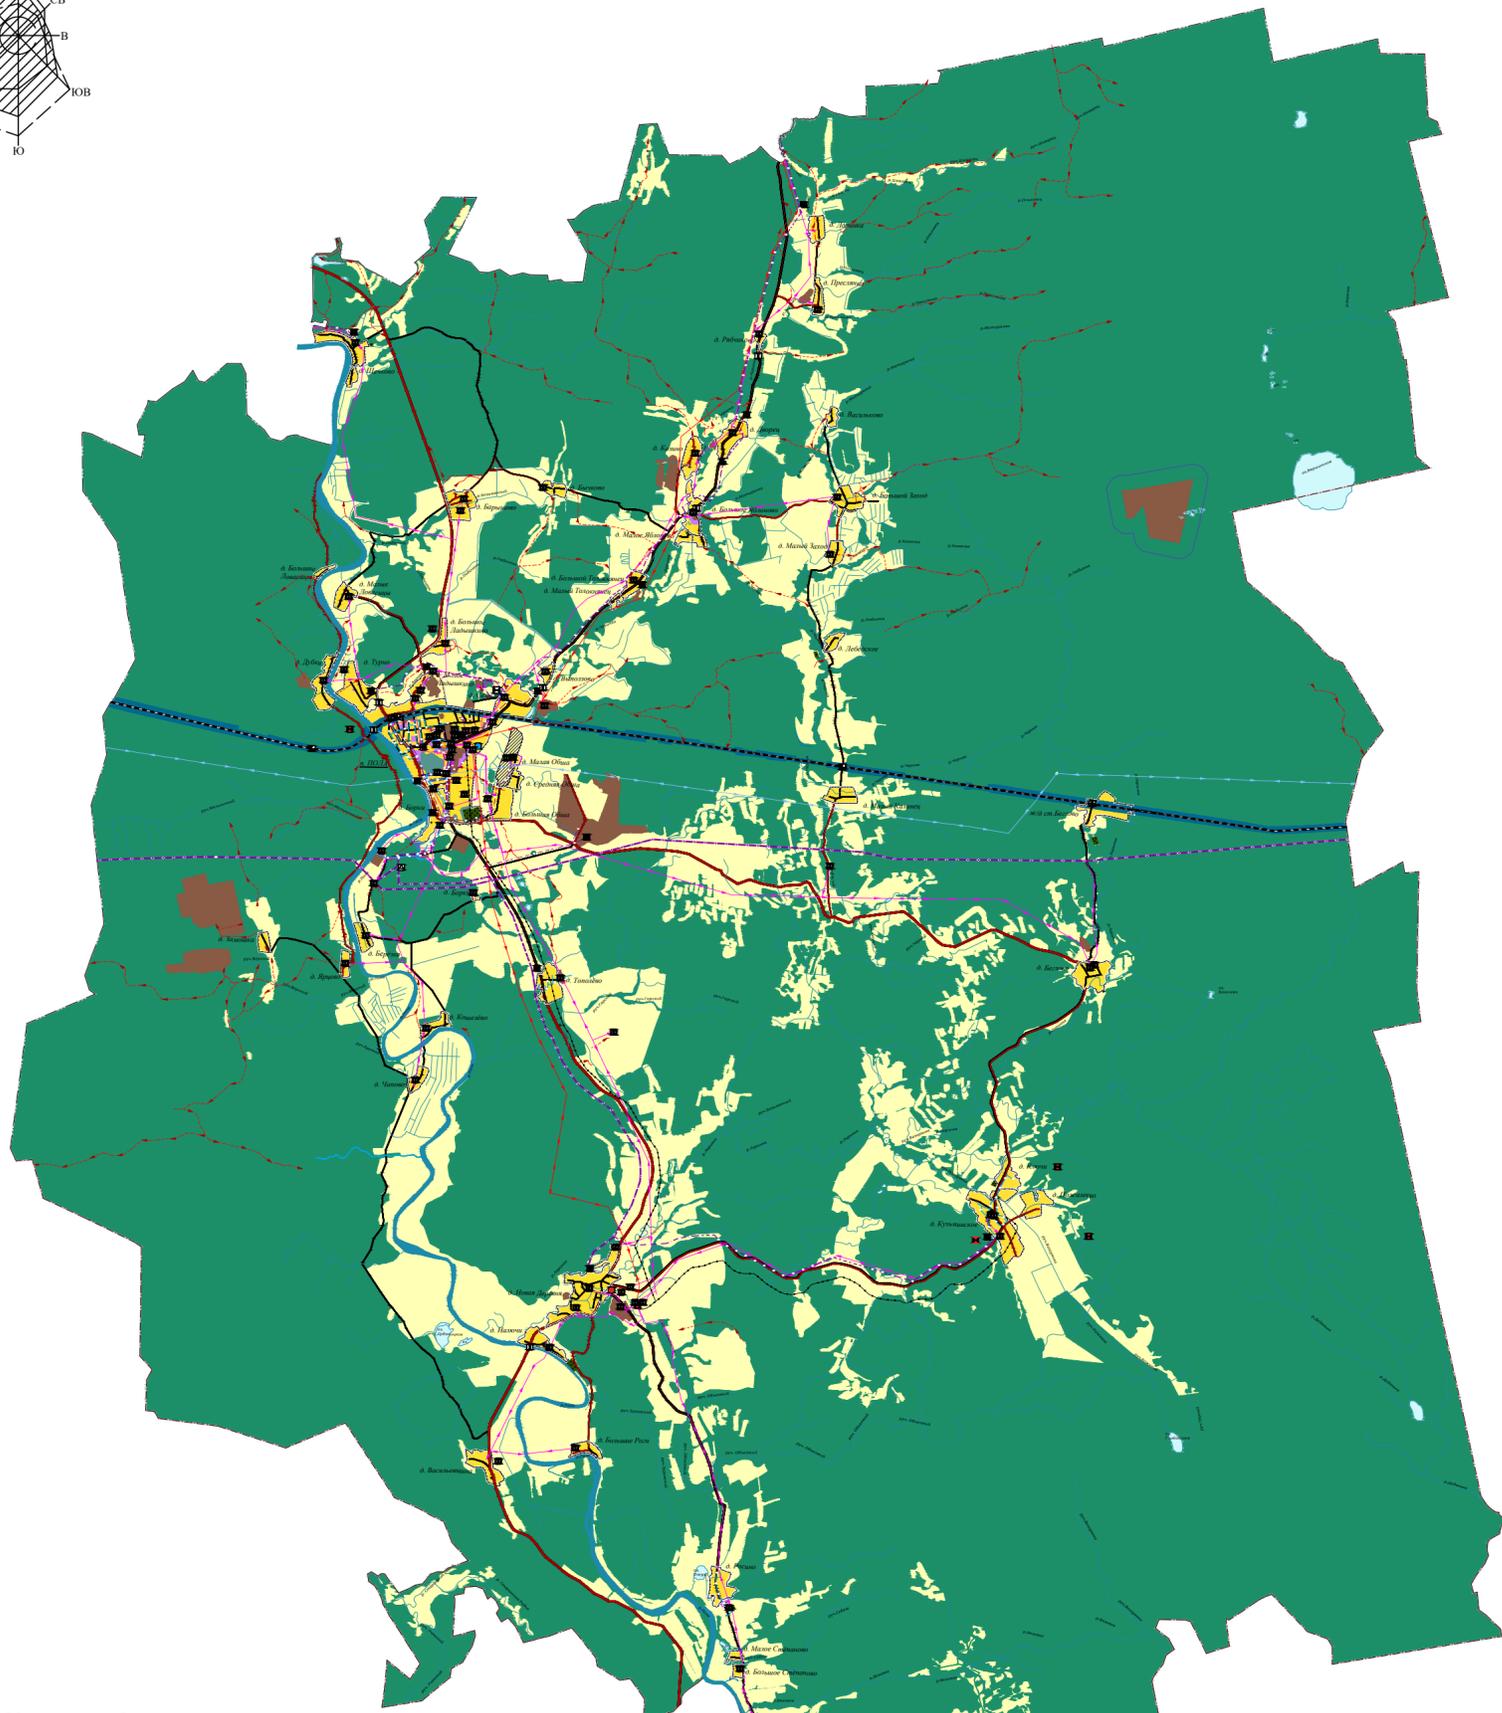


Генеральный план Полавского сельского поселения (внесение изменений)
 Парфинского муниципального района Новгородской области Российской Федерации
 Карта инженерной инфраструктуры Полавского сельского поселения

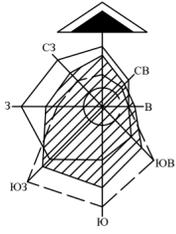

Условные обозначения:

реконстр.	проект.	сущ.	Границы единиц административно-территориального деления Российской Федерации
		—	Граница муниципального района
		—	Граница сельского поселения
		—	Граница населенного пункта
		<u>п. Пола</u>	Центр сельского поселения
		<u>д. Барки</u>	Прочие населенные пункты
		—	Железнодорожные пути
		—	Железнодорожный путь общего пользования
		—	Автомобильные дороги
		—	Автомобильные дороги регионального или межмуниципального значения
		—	Автомобильные дороги местного значения
		—	Улично-дорожная сеть населенного пункта
		—	Улицы и дороги местного значения
		—	Поверхностные водные объекты
		—	Водоток (река, ручей, канал)
		—	Водоем (озеро, пруд, обводненный карьер, водохранилище)
		—	Функциональные зоны
▨	▨	▨	Зона застройки индивидуальными жилыми домами
▨	▨	▨	Зона застройки малоэтажными жилыми домами (до 4 этажей, включая мансардный)
▨	▨	▨	Зона специализированной общественной застройки
▨	▨	▨	Зона сельскохозяйственного использования
▨	▨	▨	Зона транспортной инфраструктуры
▨	▨	▨	Производственная зона
▨	▨	▨	Зоны рекреационного назначения
▨	▨	▨	Зона лесов
▨	▨	▨	Зона кладбищ

реконстр.	проект.	сущ.	Электрические подстанции
		⚡	Трансформаторная подстанция (ТП)
		⚡	Электрическая подстанция 110 кВ
		⚡	Электрическая подстанция 35 кВ
		—	Линии электропередачи (ЛЭП)
		—	Линии электропередачи 110 кВ
		—	Линии электропередачи 35 кВ
		—	Линии электропередачи 10 кВ
		—	Сети водоснабжения
		—	Водопровод
		—	Объекты водоотведения
		—	Очистные сооружения (КОС)
		—	Сети водоотведения
		—	Канализация самотечная
		—	Объекты добычи и транспортировки газа
		—	Газораспределительная станция (ГРС)
		—	Пункт редуцирования газа (ПРГ)
		—	Распределительные трубопроводы для транспортировки газа
		—	Газопровод распределительный высокого давления
		—	Газопровод распределительный среднего давления
		—	Газопровод распределительный низкого давления
		—	Сети электросвязи
		—	Линия связи
		—	Искусственные дорожные сооружения
		—	Мостовое сооружение
		—	Объекты железнодорожного транспорта
		—	Железнодорожная станция
		—	Остановочный пассажирский железнодорожный пункт
		—	Объекты единой государственной системы предупреждения и ликвидации чрезвычайных ситуаций
		—	Объекты обеспечения пожарной безопасности