
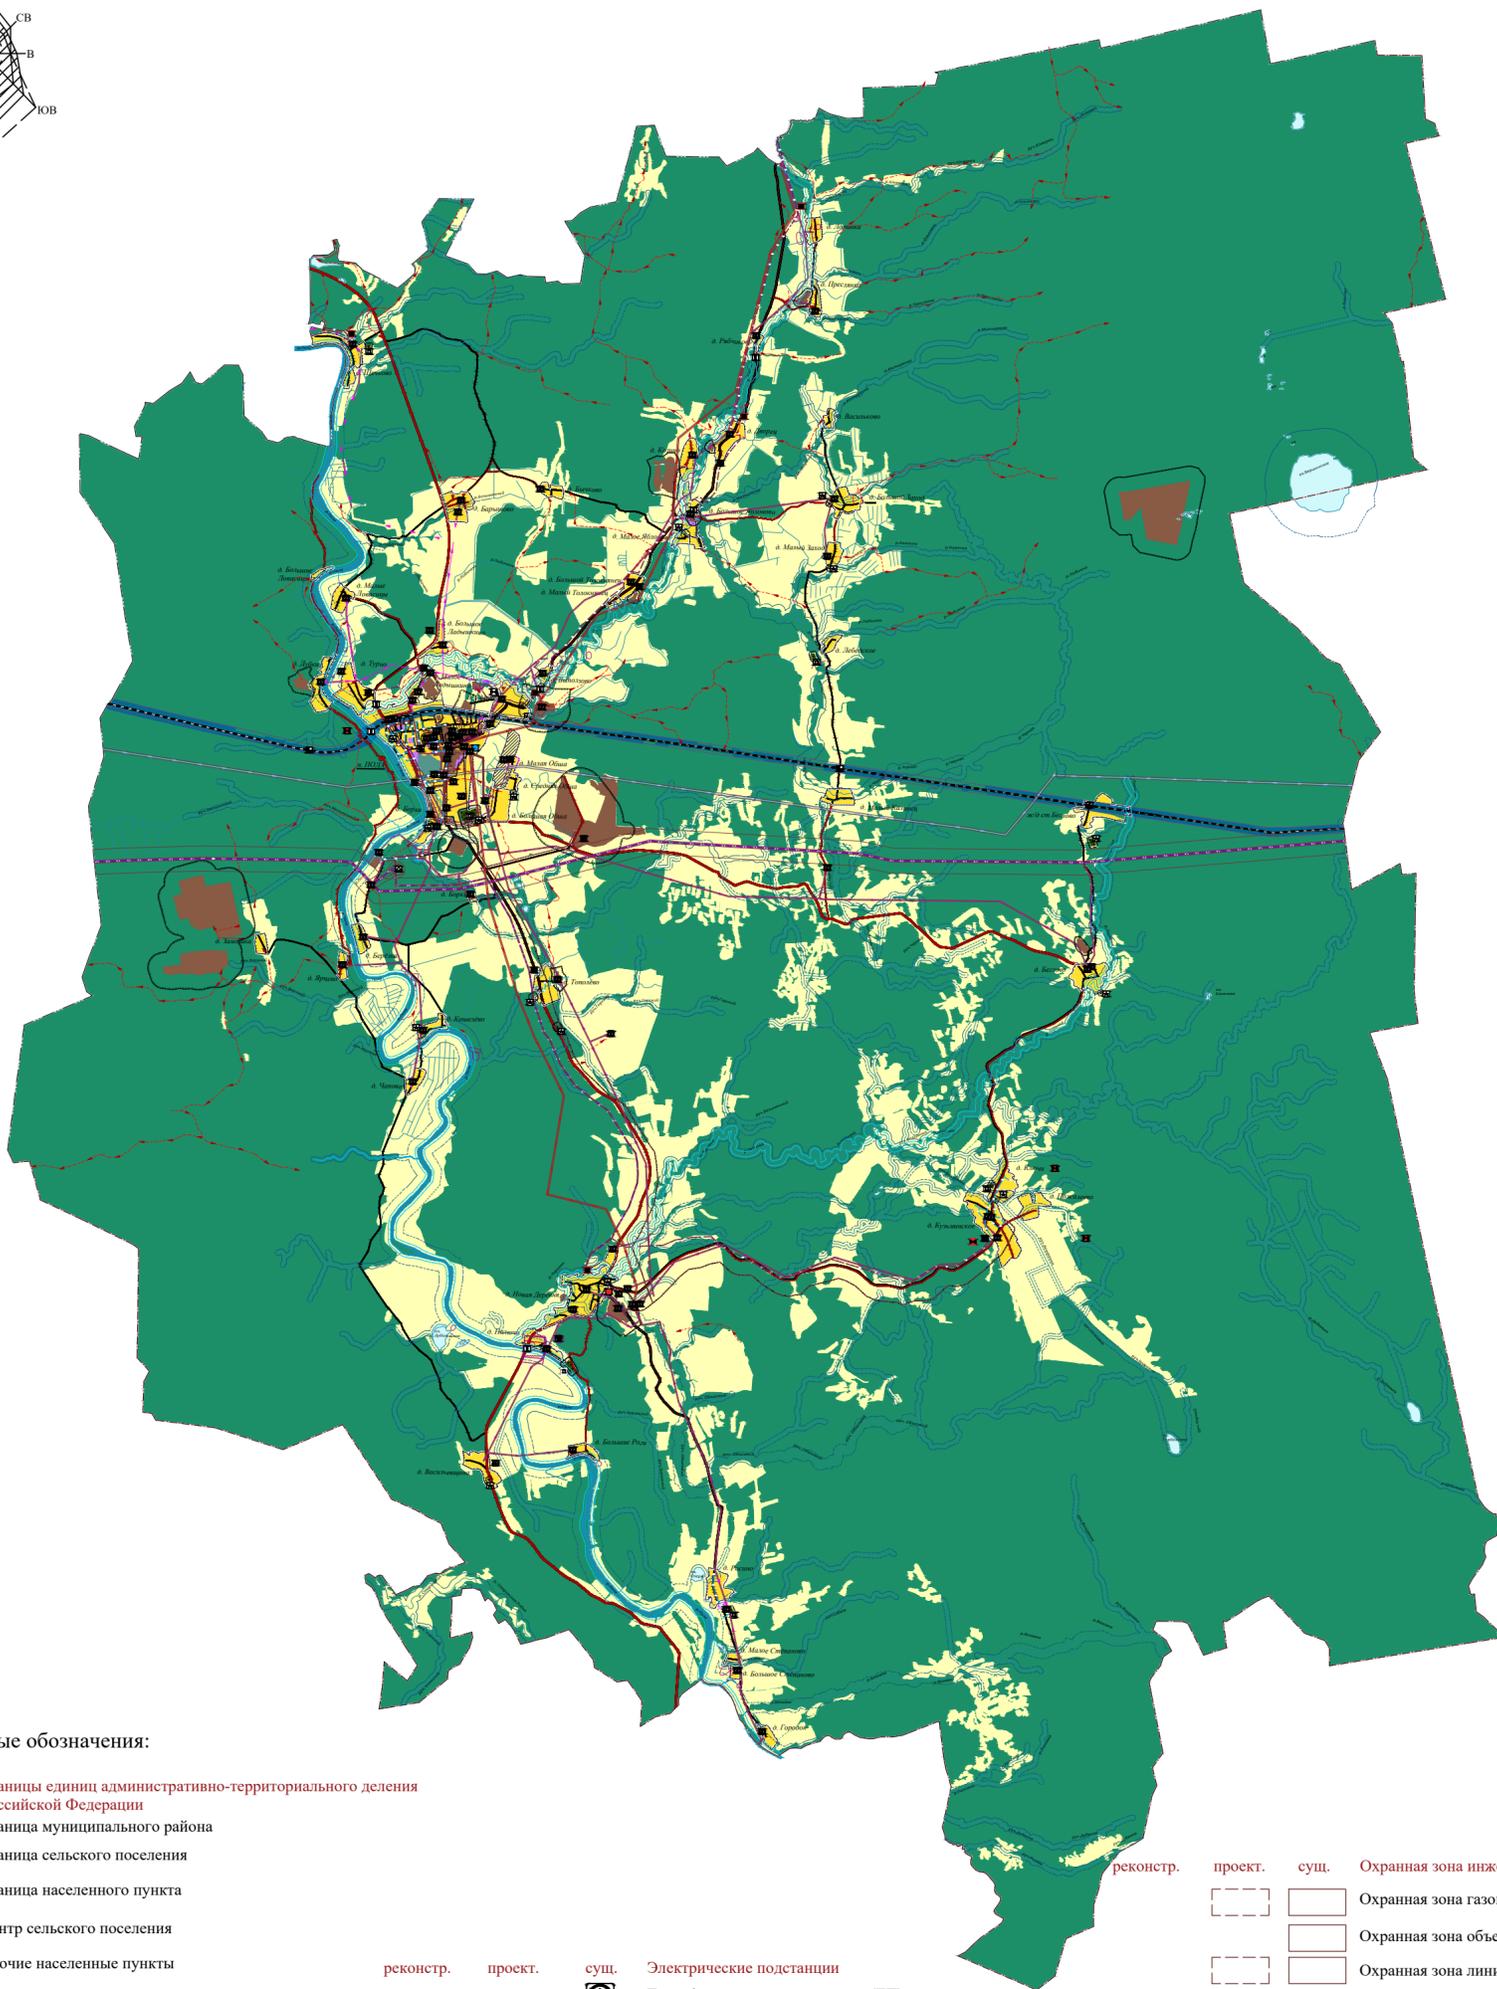


**Генеральный план Полавского сельского поселения (внесение изменений)  
Парфинского муниципального района Новгородской области Российской Федерации  
Карта зон с особыми условиями использования территории Полавского сельского поселения**

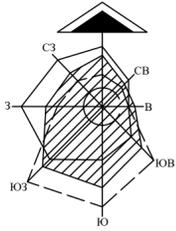

**Условные обозначения:**

реконстр.	проект.	сущ.	Границы единиц административно-территориального деления Российской Федерации	реконстр.	проект.	сущ.	Электрические подстанции	реконстр.	проект.	сущ.	Охранная зона инженерных коммуникаций
			Граница муниципального района				Трансформаторная подстанция (ТП)				Охранная зона газопроводов и систем газоснабжения
			Граница сельского поселения				Электрическая подстанция 110 кВ				Охранная зона объектов электросетевого хозяйства
			Граница населенного пункта				Электрическая подстанция 35 кВ				Охранная зона линий и сооружений связи
			п. Пола Центр сельского поселения				Линии электропередачи (ЛЭП)				Охранная зона железнодорожных путей
			д. Борки Прочие населенные пункты				Линии электропередачи 110 кВ				Охранная зона стационарных пунктов наблюдений за состоянием окружающей природной среды, ее загрязнением
			Железнодорожные пути				Линии электропередачи 35 кВ				Водоохранные зоны
			Железнодорожный путь общего пользования				Линии электропередачи 10 кВ				Водоохранная зона р. Пола - 200 м
			Автомобильные дороги				Сети водоснабжения				р. Ларинка - 100 м
			Автомобильные дороги регионального или межмуниципального значения				Водопровод				р. Черная - 100 м
			Автомобильные дороги местного значения				Объекты водоотведения				Остальные объекты - 50 м
			Улично-дорожная сеть населенного пункта				Очистные сооружения (КОС)				Прибрежные защитные полосы
			Улицы и дороги местного значения				Сети водоотведения				Прибрежная защитная полоса
			Поверхностные водные объекты				Канализация самотечная				Все объекты - 50 м
			Водоток (река, ручей, канал)				Объекты добычи и транспортировки газа				Зоны охраны объектов культурного наследия (памятников истории и культуры)
			Водоем (озеро, пруд, обводненный карьер, водохранилище)				Газораспределительная станция (ГРС)				Охранная зона объекта культурного наследия
			Функциональные зоны				Пункт редуцирования газа (ПРГ)				Объекты культурного наследия (ОКН)
			Зона застройки индивидуальными жилыми домами				Распределительные трубопроводы для транспортировки газа				Памятник
			Зона застройки малоэтажными жилыми домами (до 4 этажей, включая мансардный)				Газопровод распределительный высокого давления				Места погребения
			Зона специализированной общественной застройки				Газопровод распределительный среднего давления				Воинское кладбище, военное мемориальное кладбище
			Зона сельскохозяйственного использования				Газопровод распределительный низкого давления				Кладбище
			Зона транспортной инфраструктуры				Сети электросвязи				Искусственные дорожные сооружения
			Производственная зона				Линия связи				Мостовое сооружение
			Зоны рекреационного назначения				Санитарно-защитная зона				Объекты железнодорожного транспорта
			Зона лесов				Санитарно-защитная зона предприятий, сооружений и иных объектов				Железнодорожная станция
			Зона кладбищ								Остановочный пассажирский железнодорожный пункт
											Объекты единой государственной системы предупреждения и ликвидации чрезвычайных ситуаций
											Объекты обеспечения пожарной безопасности