


УТВЕРЖДЕНА
постановлением Администрации
Парфинского муниципального
района от _____ № _____

СХЕМА ГРАНИЦ РАЗМЕЩЕНИЯ ПУБЛИЧНОГО СЕРВИТУТА

Объект: Распределительный газопровод среднего давления и низкого давления с установкой ГРПШ №4 от ул. Октябрьская по пер. Строительный; ул. Октябрьская п. Пола Парфинского района Новгородской области

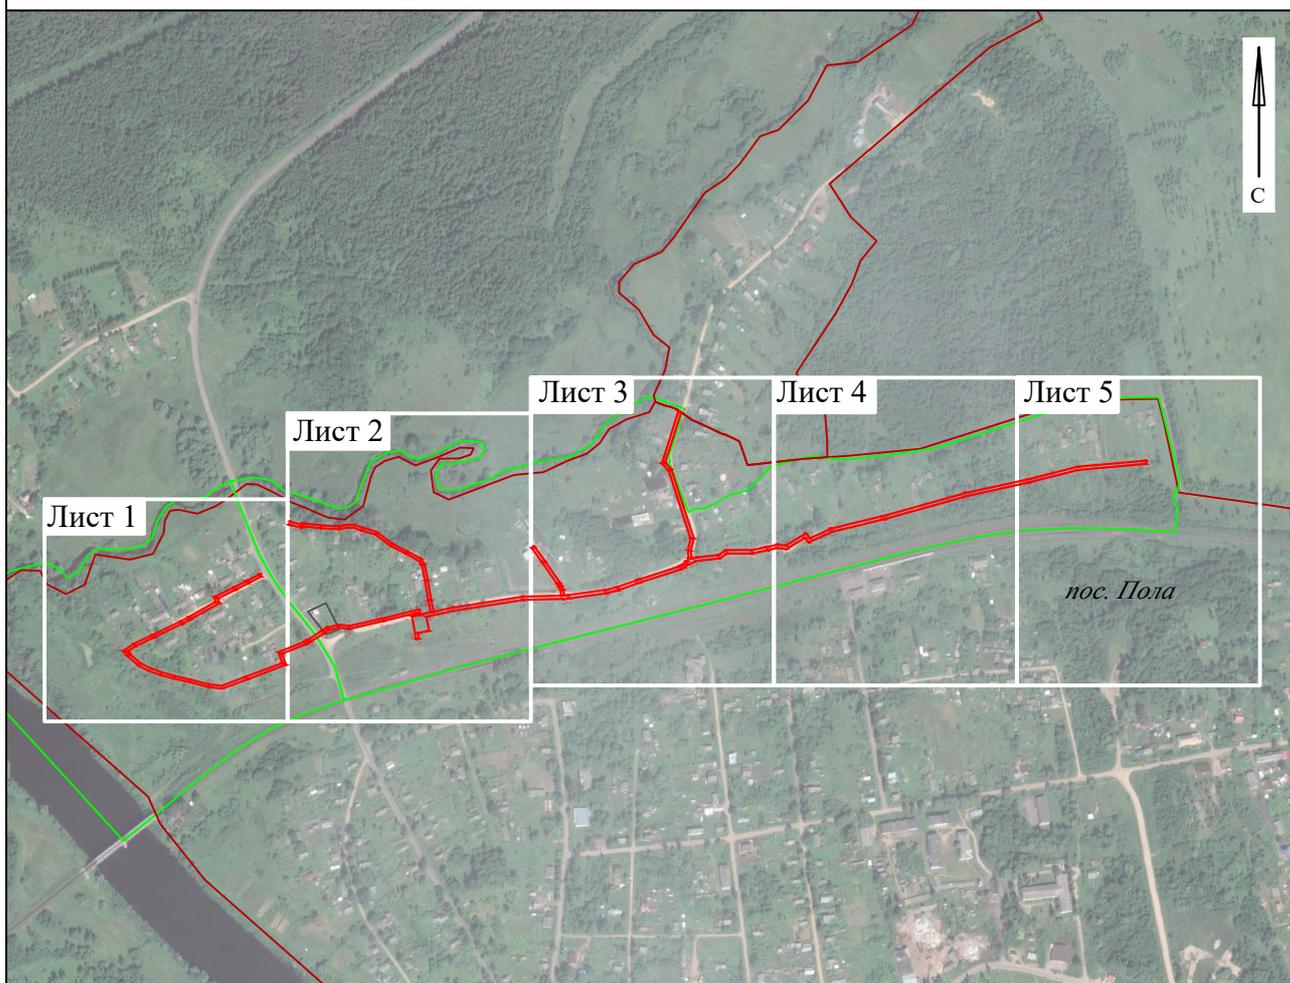

Масштаб 1:15000

Используемые условные знаки и обозначения:

- - граница населенного пункта
- - вновь образованная часть границы объекта землеустройства, сведения о которой достаточны для определения её местоположения
- - граница кадастрового квартала
- 53:13:0095312 - обозначение кадастрового номера земельного участка

СХЕМА ГРАНИЦ РАЗМЕЩЕНИЯ ПУБЛИЧНОГО СЕРВИТУТА

Объект: Распределительный газопровод среднего давления и низкого давления с установкой ГРПШ №4 от ул. Октябрьская по пер. Строительный; ул. Октябрьская п. Пола Парфинского района Новгородской области



Масштаб 1:2000

Используемые условные знаки и обозначения:

-  - характерная точка границы, сведения о которой позволяют однозначно определить её на местности
-  - вновь образованная часть границы объекта землеустройства, сведения о которой достаточны для определения её местоположения
-  - существующая часть границы, имеющиеся в ЕГРН сведения о которой достаточны для определения её местоположения
-  - проектируемая трасса газопровода
-  - граница зоны с особыми условиями использования территории
-  - граница кадастрового квартала
- 53:13:0095312 - обозначение номера кадастрового квартала
- :38 - обозначение кадастрового номера земельного участка

СХЕМА ГРАНИЦ РАЗМЕЩЕНИЯ ПУБЛИЧНОГО СЕРВИТУТА

Объект: Распределительный газопровод среднего давления и низкого давления с установкой ГРПШ №4 от ул. Октябрьская по пер. Строительный; ул. Октябрьская п. Пола Парфинского района Новгородской области



СХЕМА ГРАНИЦ РАЗМЕЩЕНИЯ ПУБЛИЧНОГО СЕРВИТУТА

Объект: Распределительный газопровод среднего давления и низкого давления с установкой ГРПШ №4 от ул. Октябрьская по пер. Строительный; ул. Октябрьская п. Пола Парфинского района Новгородской области



СХЕМА ГРАНИЦ РАЗМЕЩЕНИЯ ПУБЛИЧНОГО СЕРВИТУТА

Объект: Распределительный газопровод среднего давления и низкого давления с установкой ГРПШ №4 от ул. Октябрьская по пер. Строительный; ул. Октябрьская п. Пола Парфинского района Новгородской области

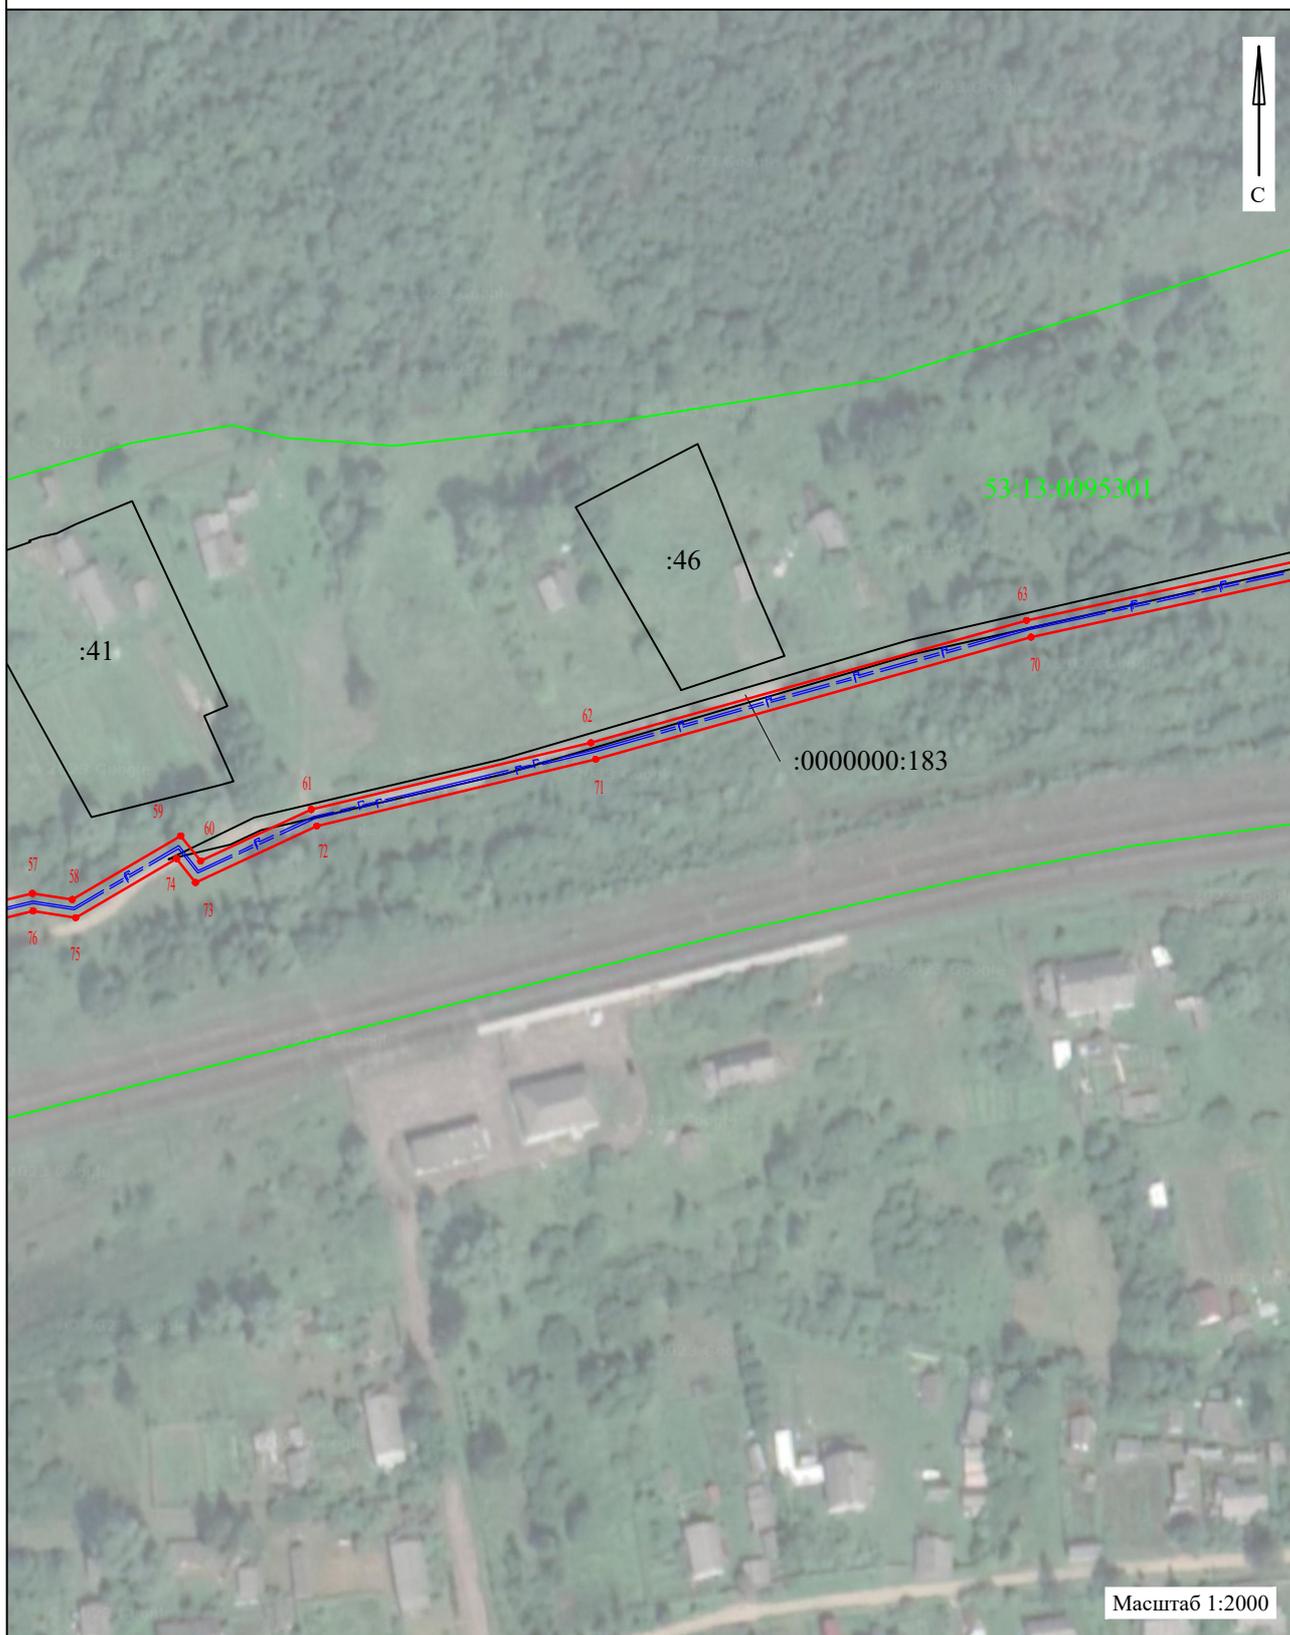


СХЕМА ГРАНИЦ РАЗМЕЩЕНИЯ ПУБЛИЧНОГО СЕРВИТУТА

Объект: Распределительный газопровод среднего давления и низкого давления с установкой ГРПШ №4 от ул. Октябрьская по пер. Строительный; ул. Октябрьская п. Пола Парфинского района Новгородской области

